




Plan de situation

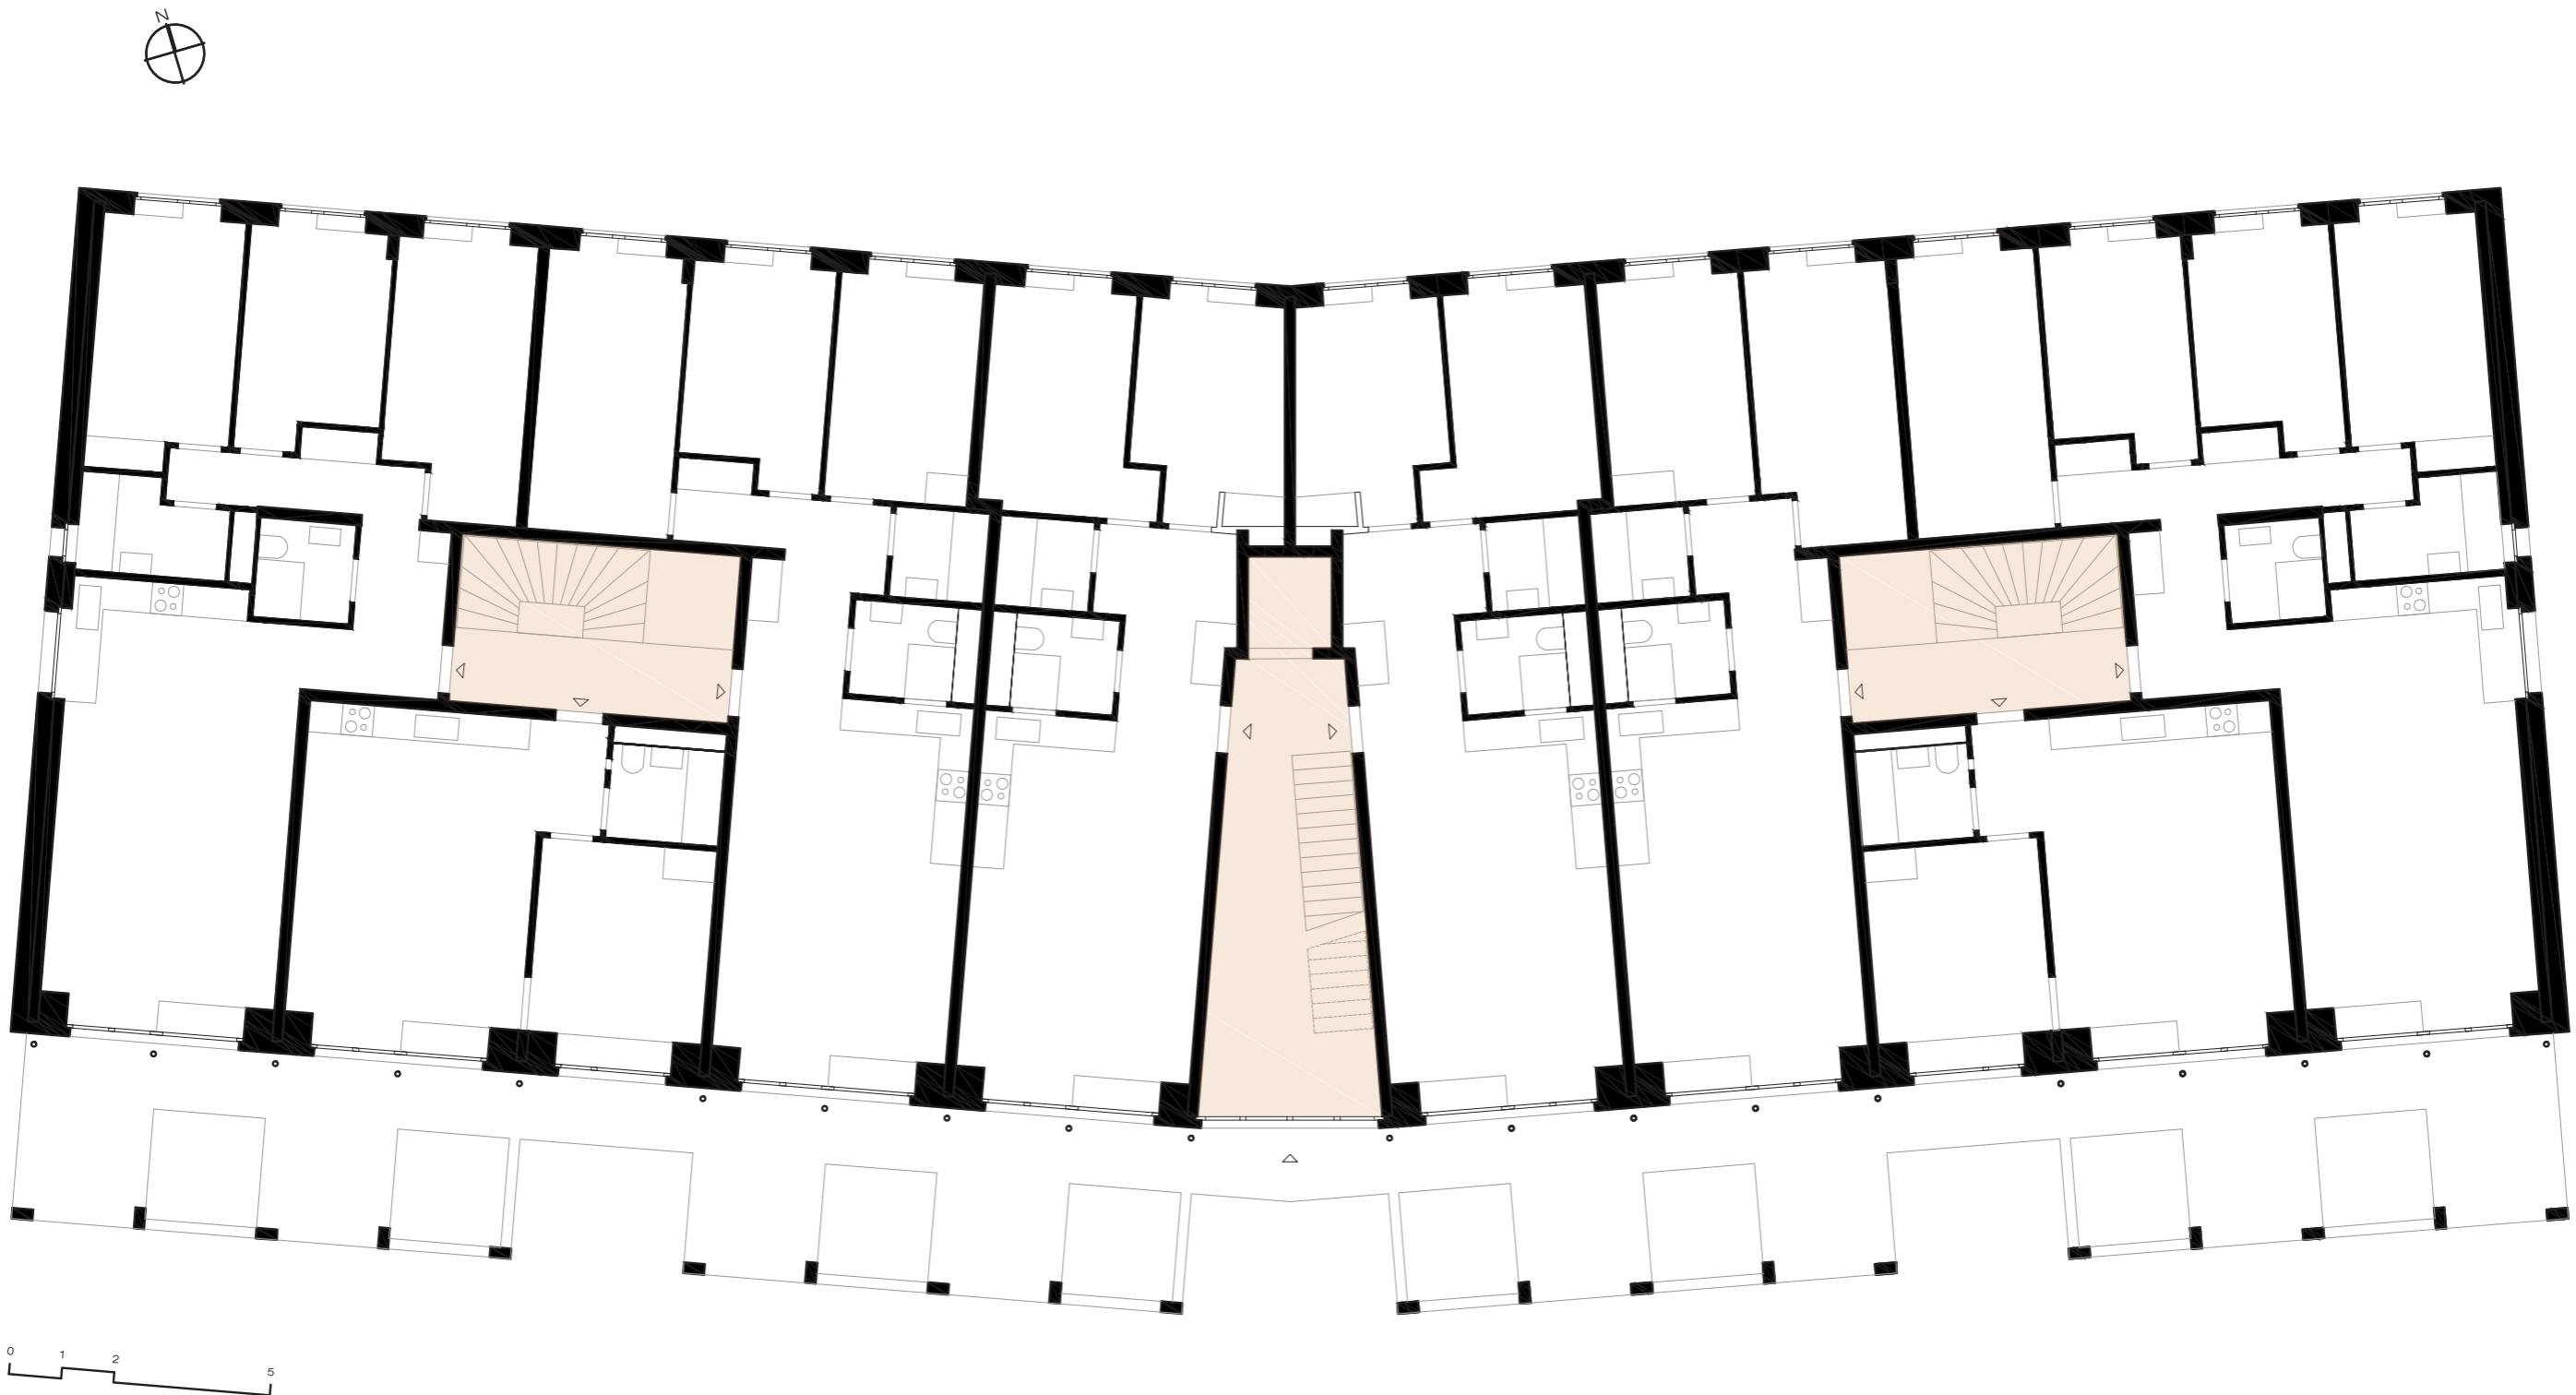


Plan d'étage type

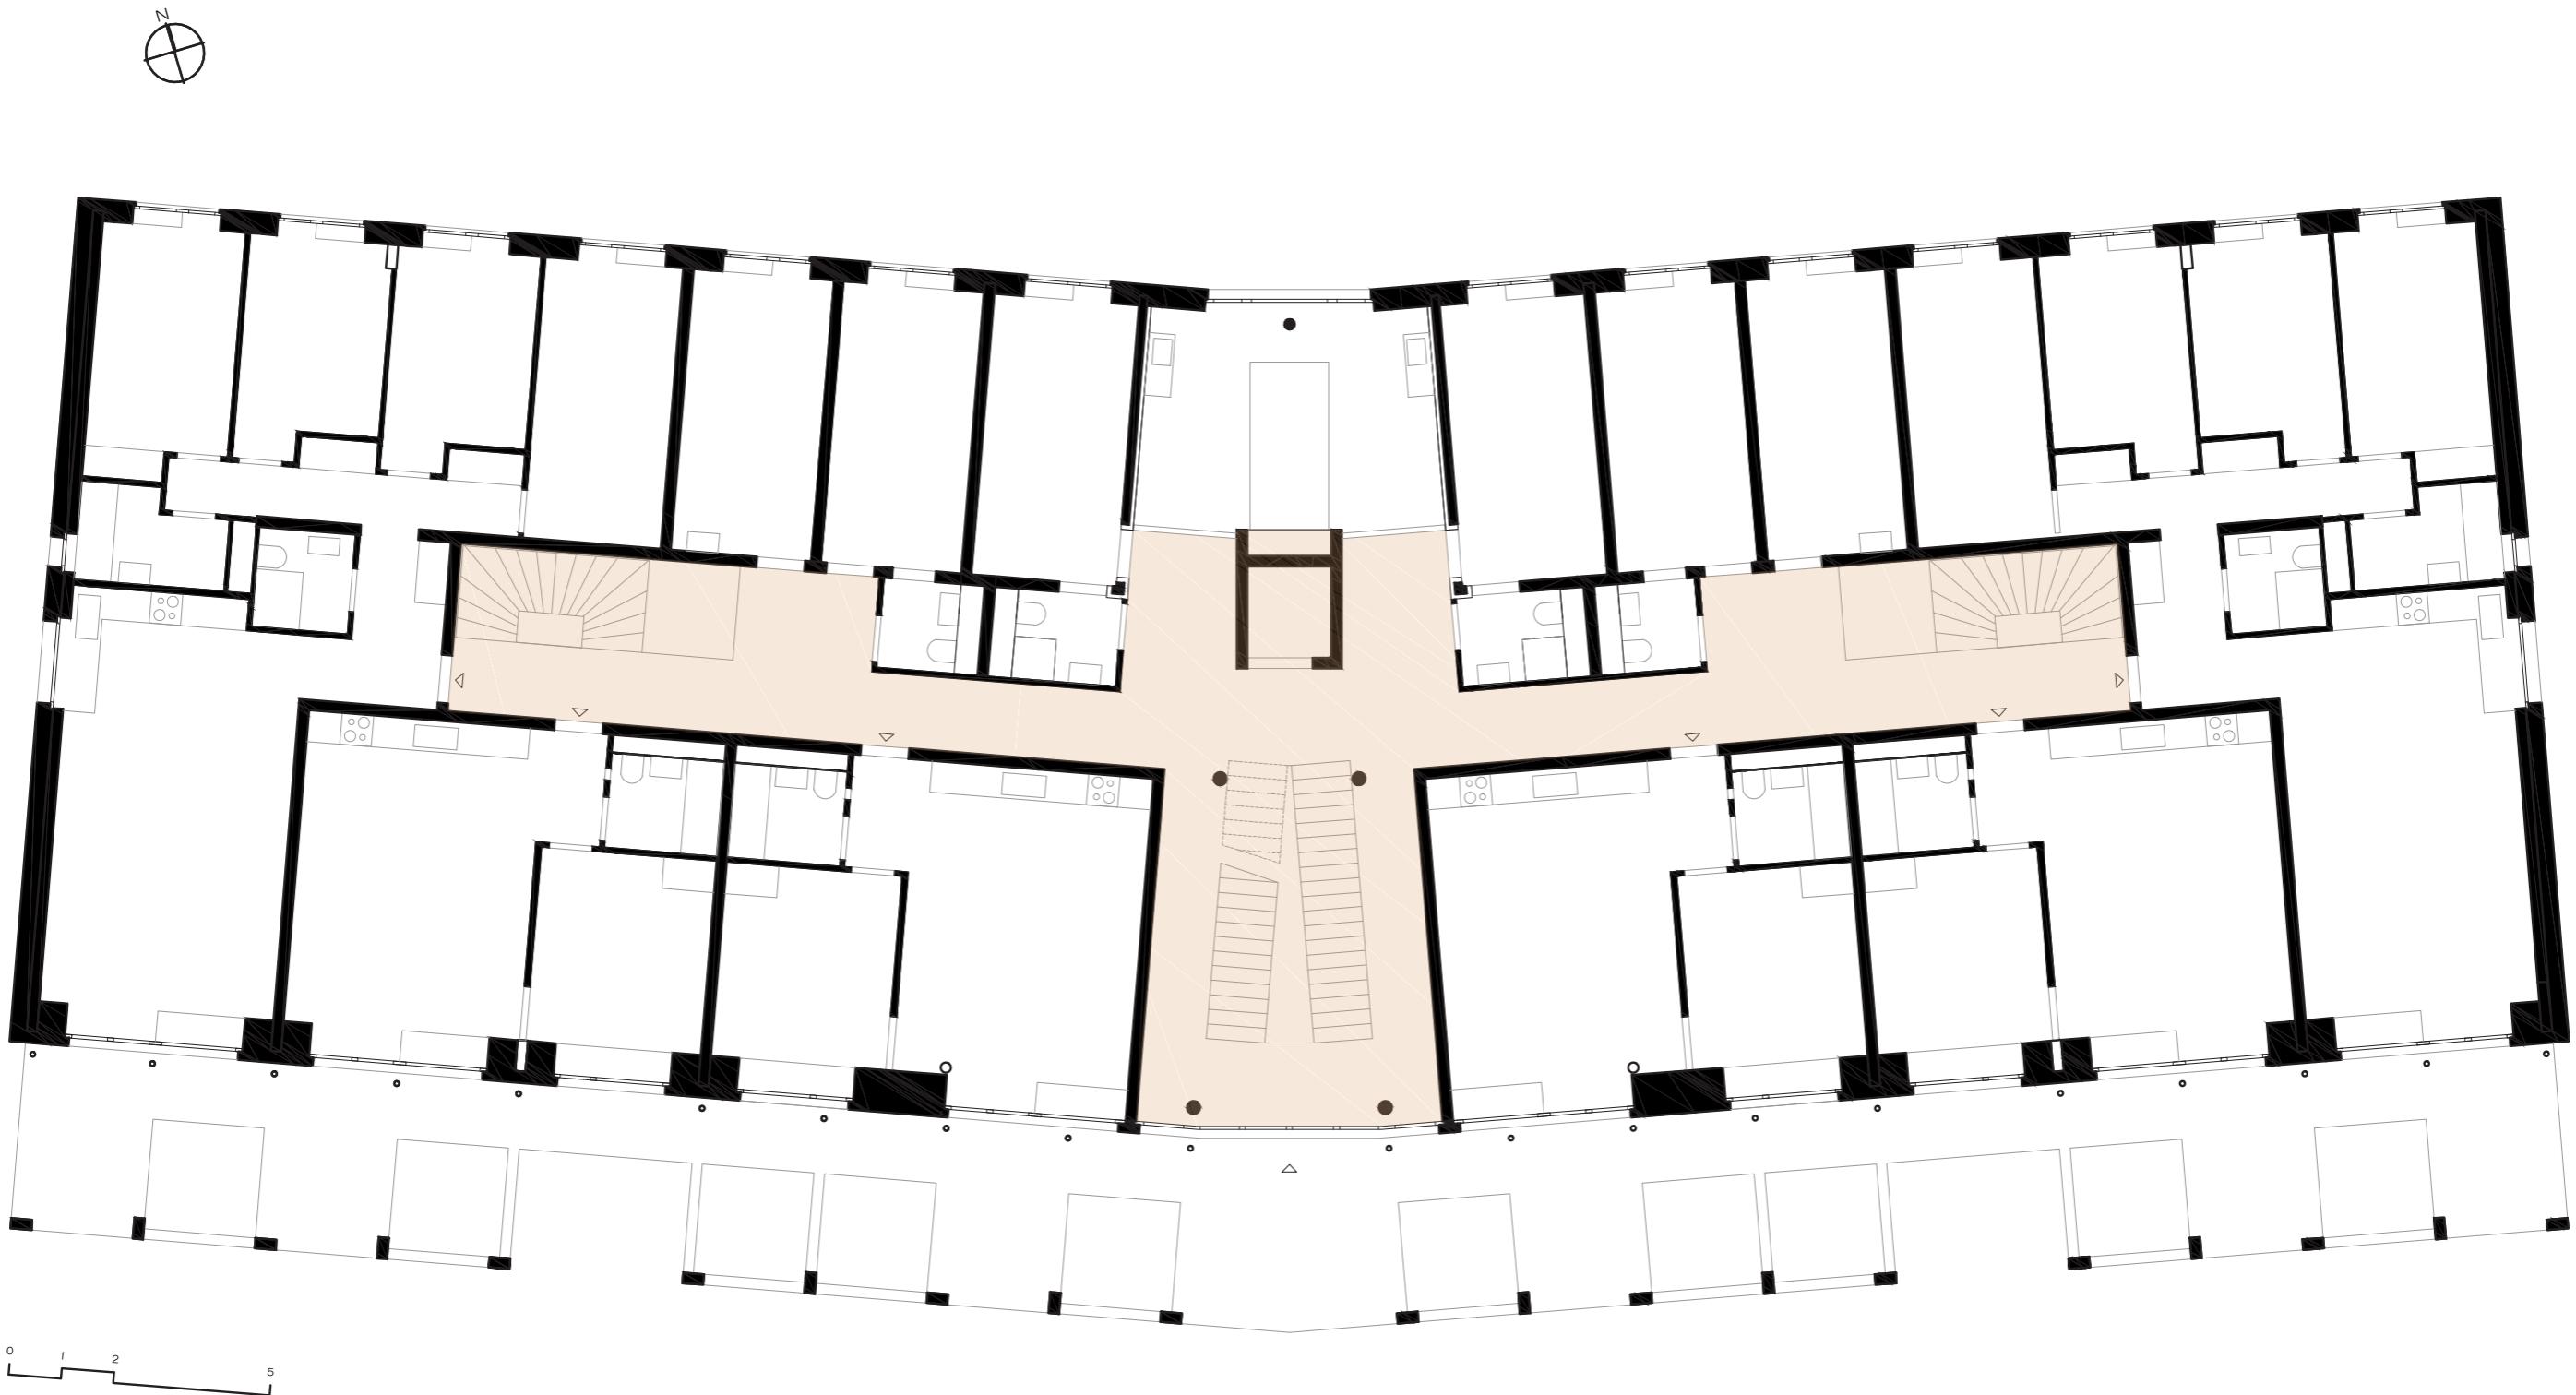


Plan du 3ème étage

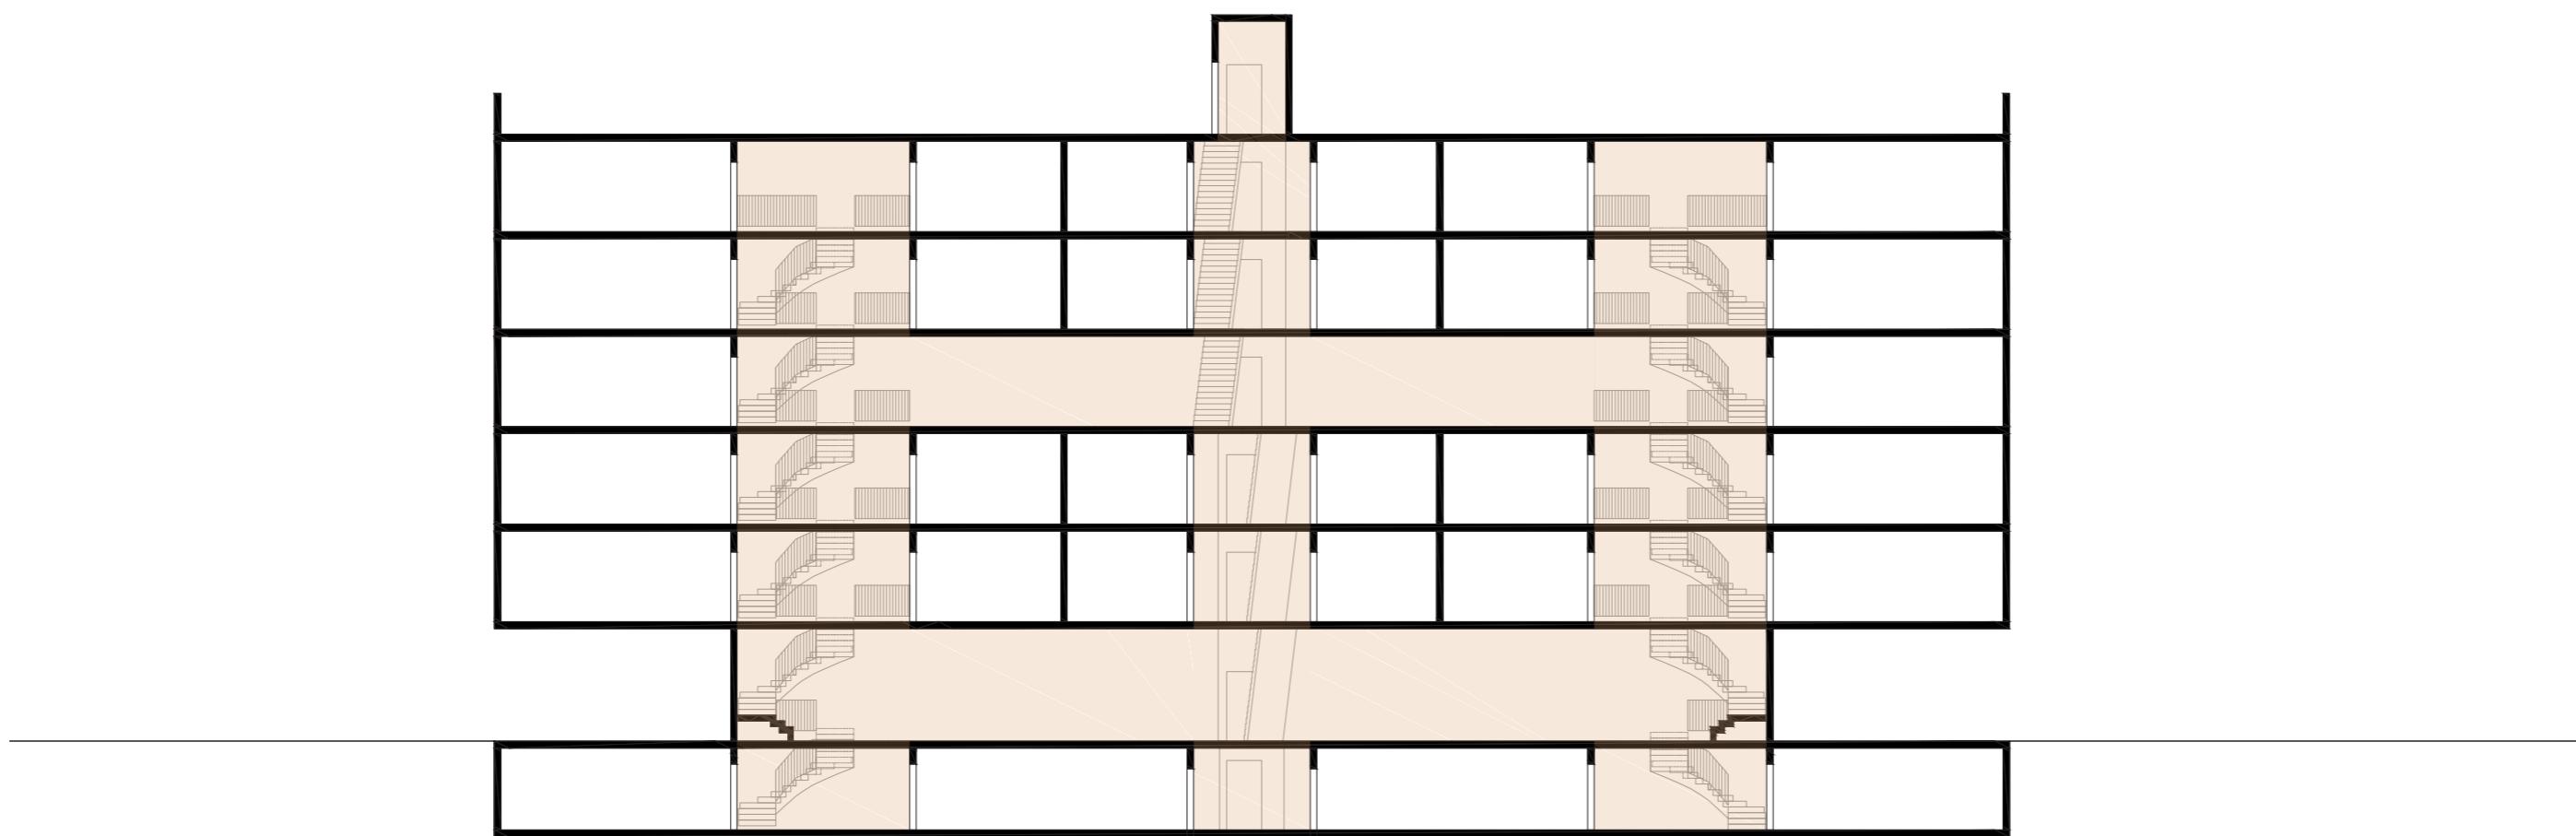

Coupe transversale

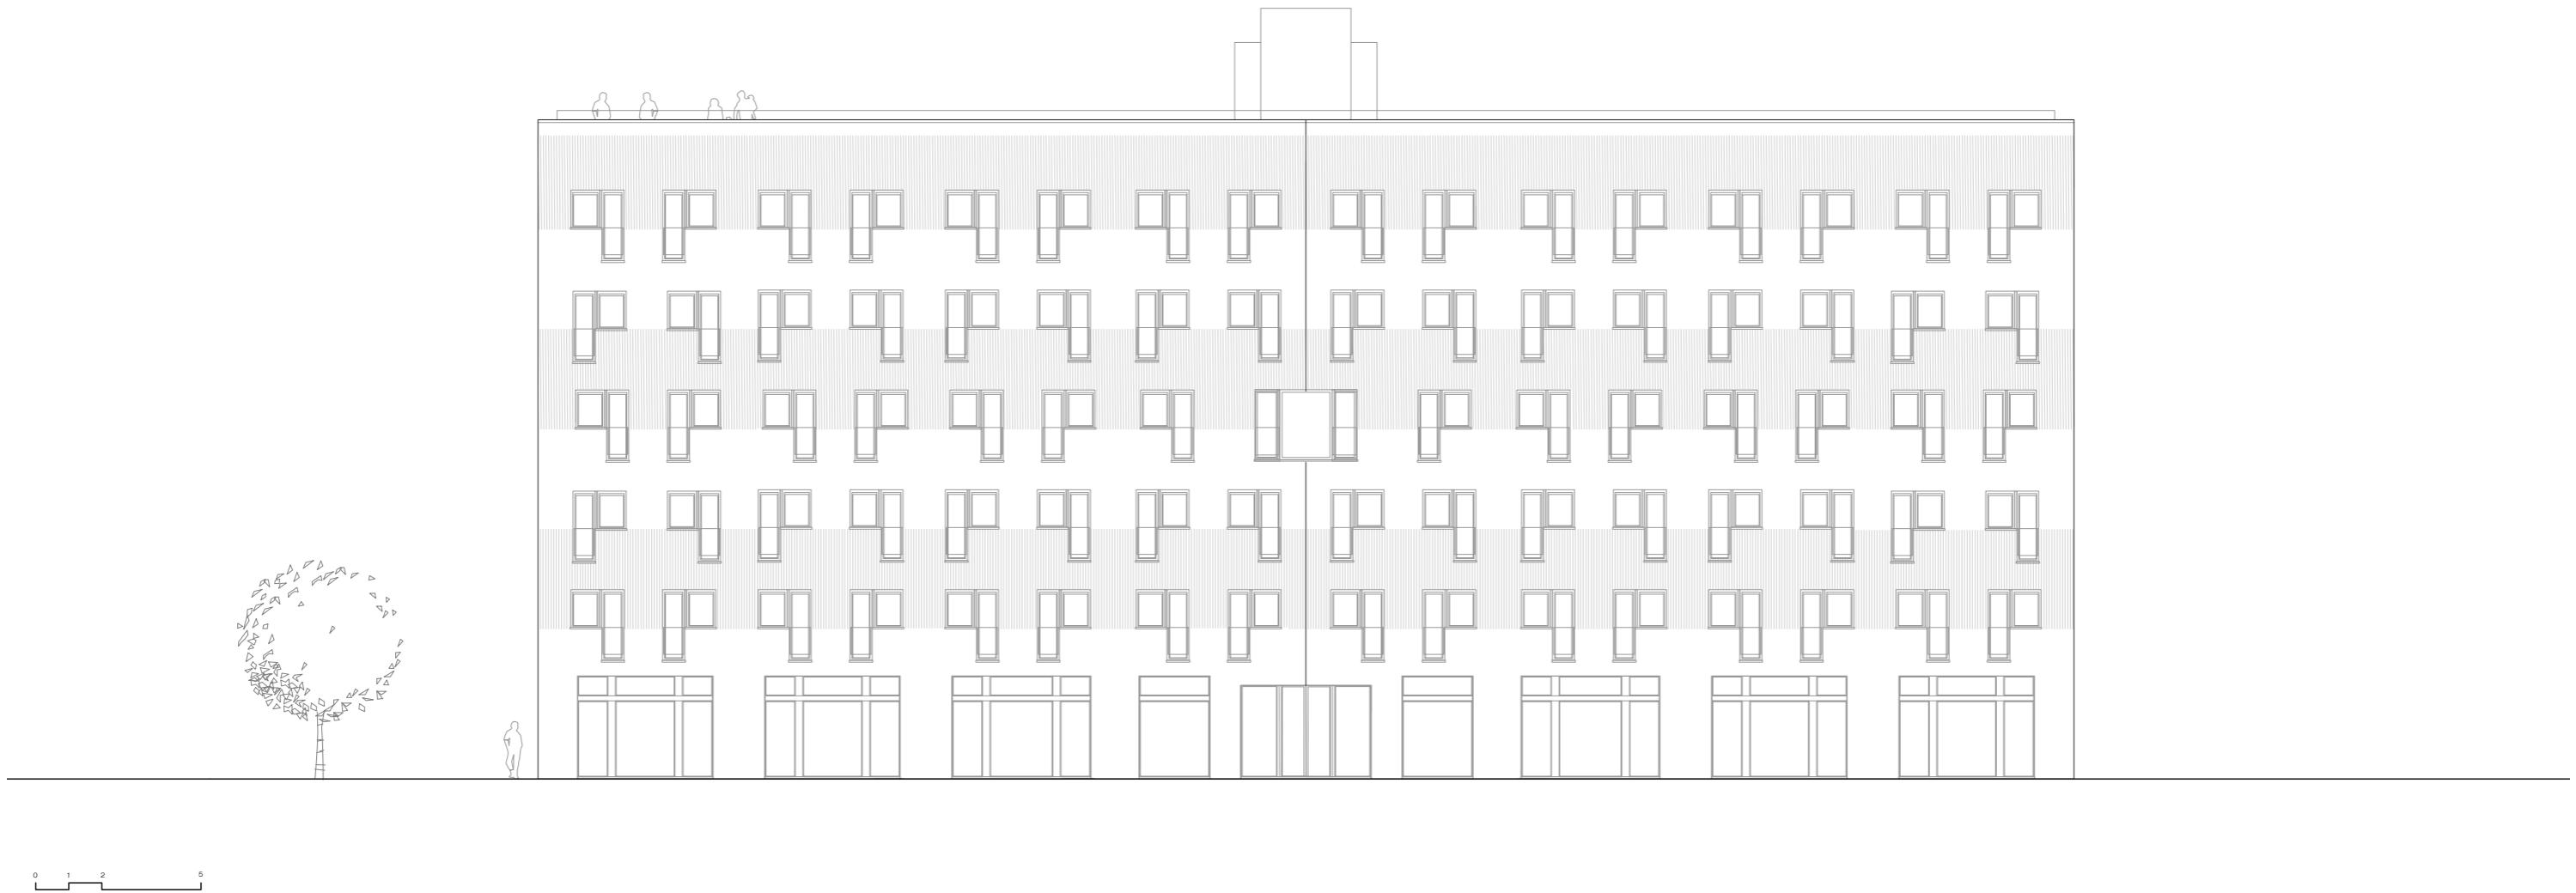

Elévation\_Façade Nord

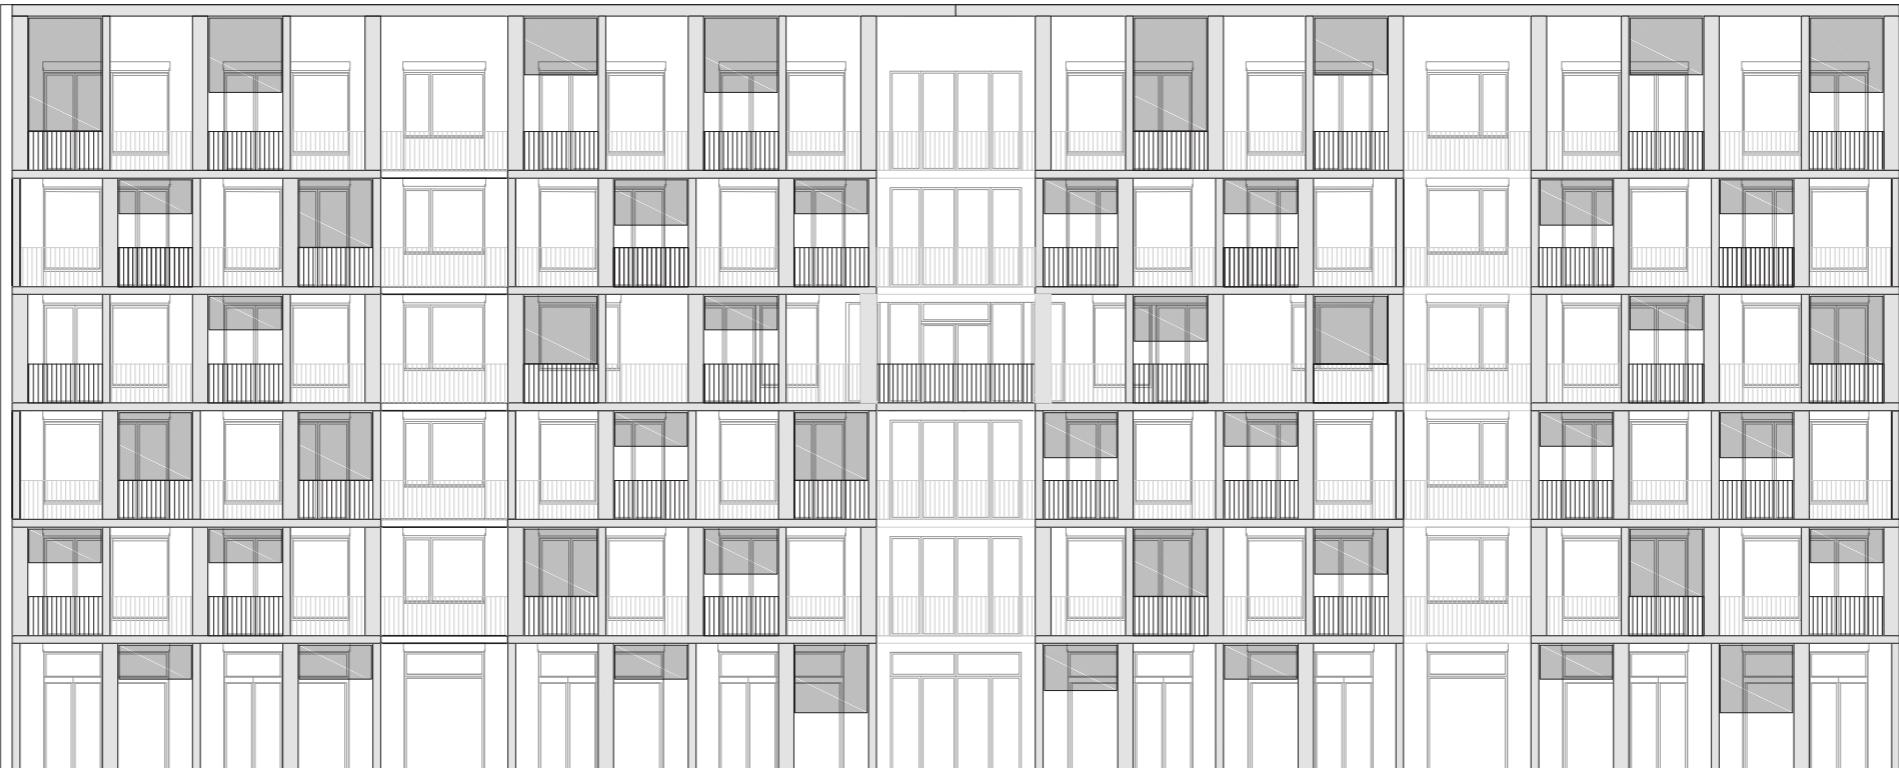


0 1 2 5

Elévation\_Façade Sud





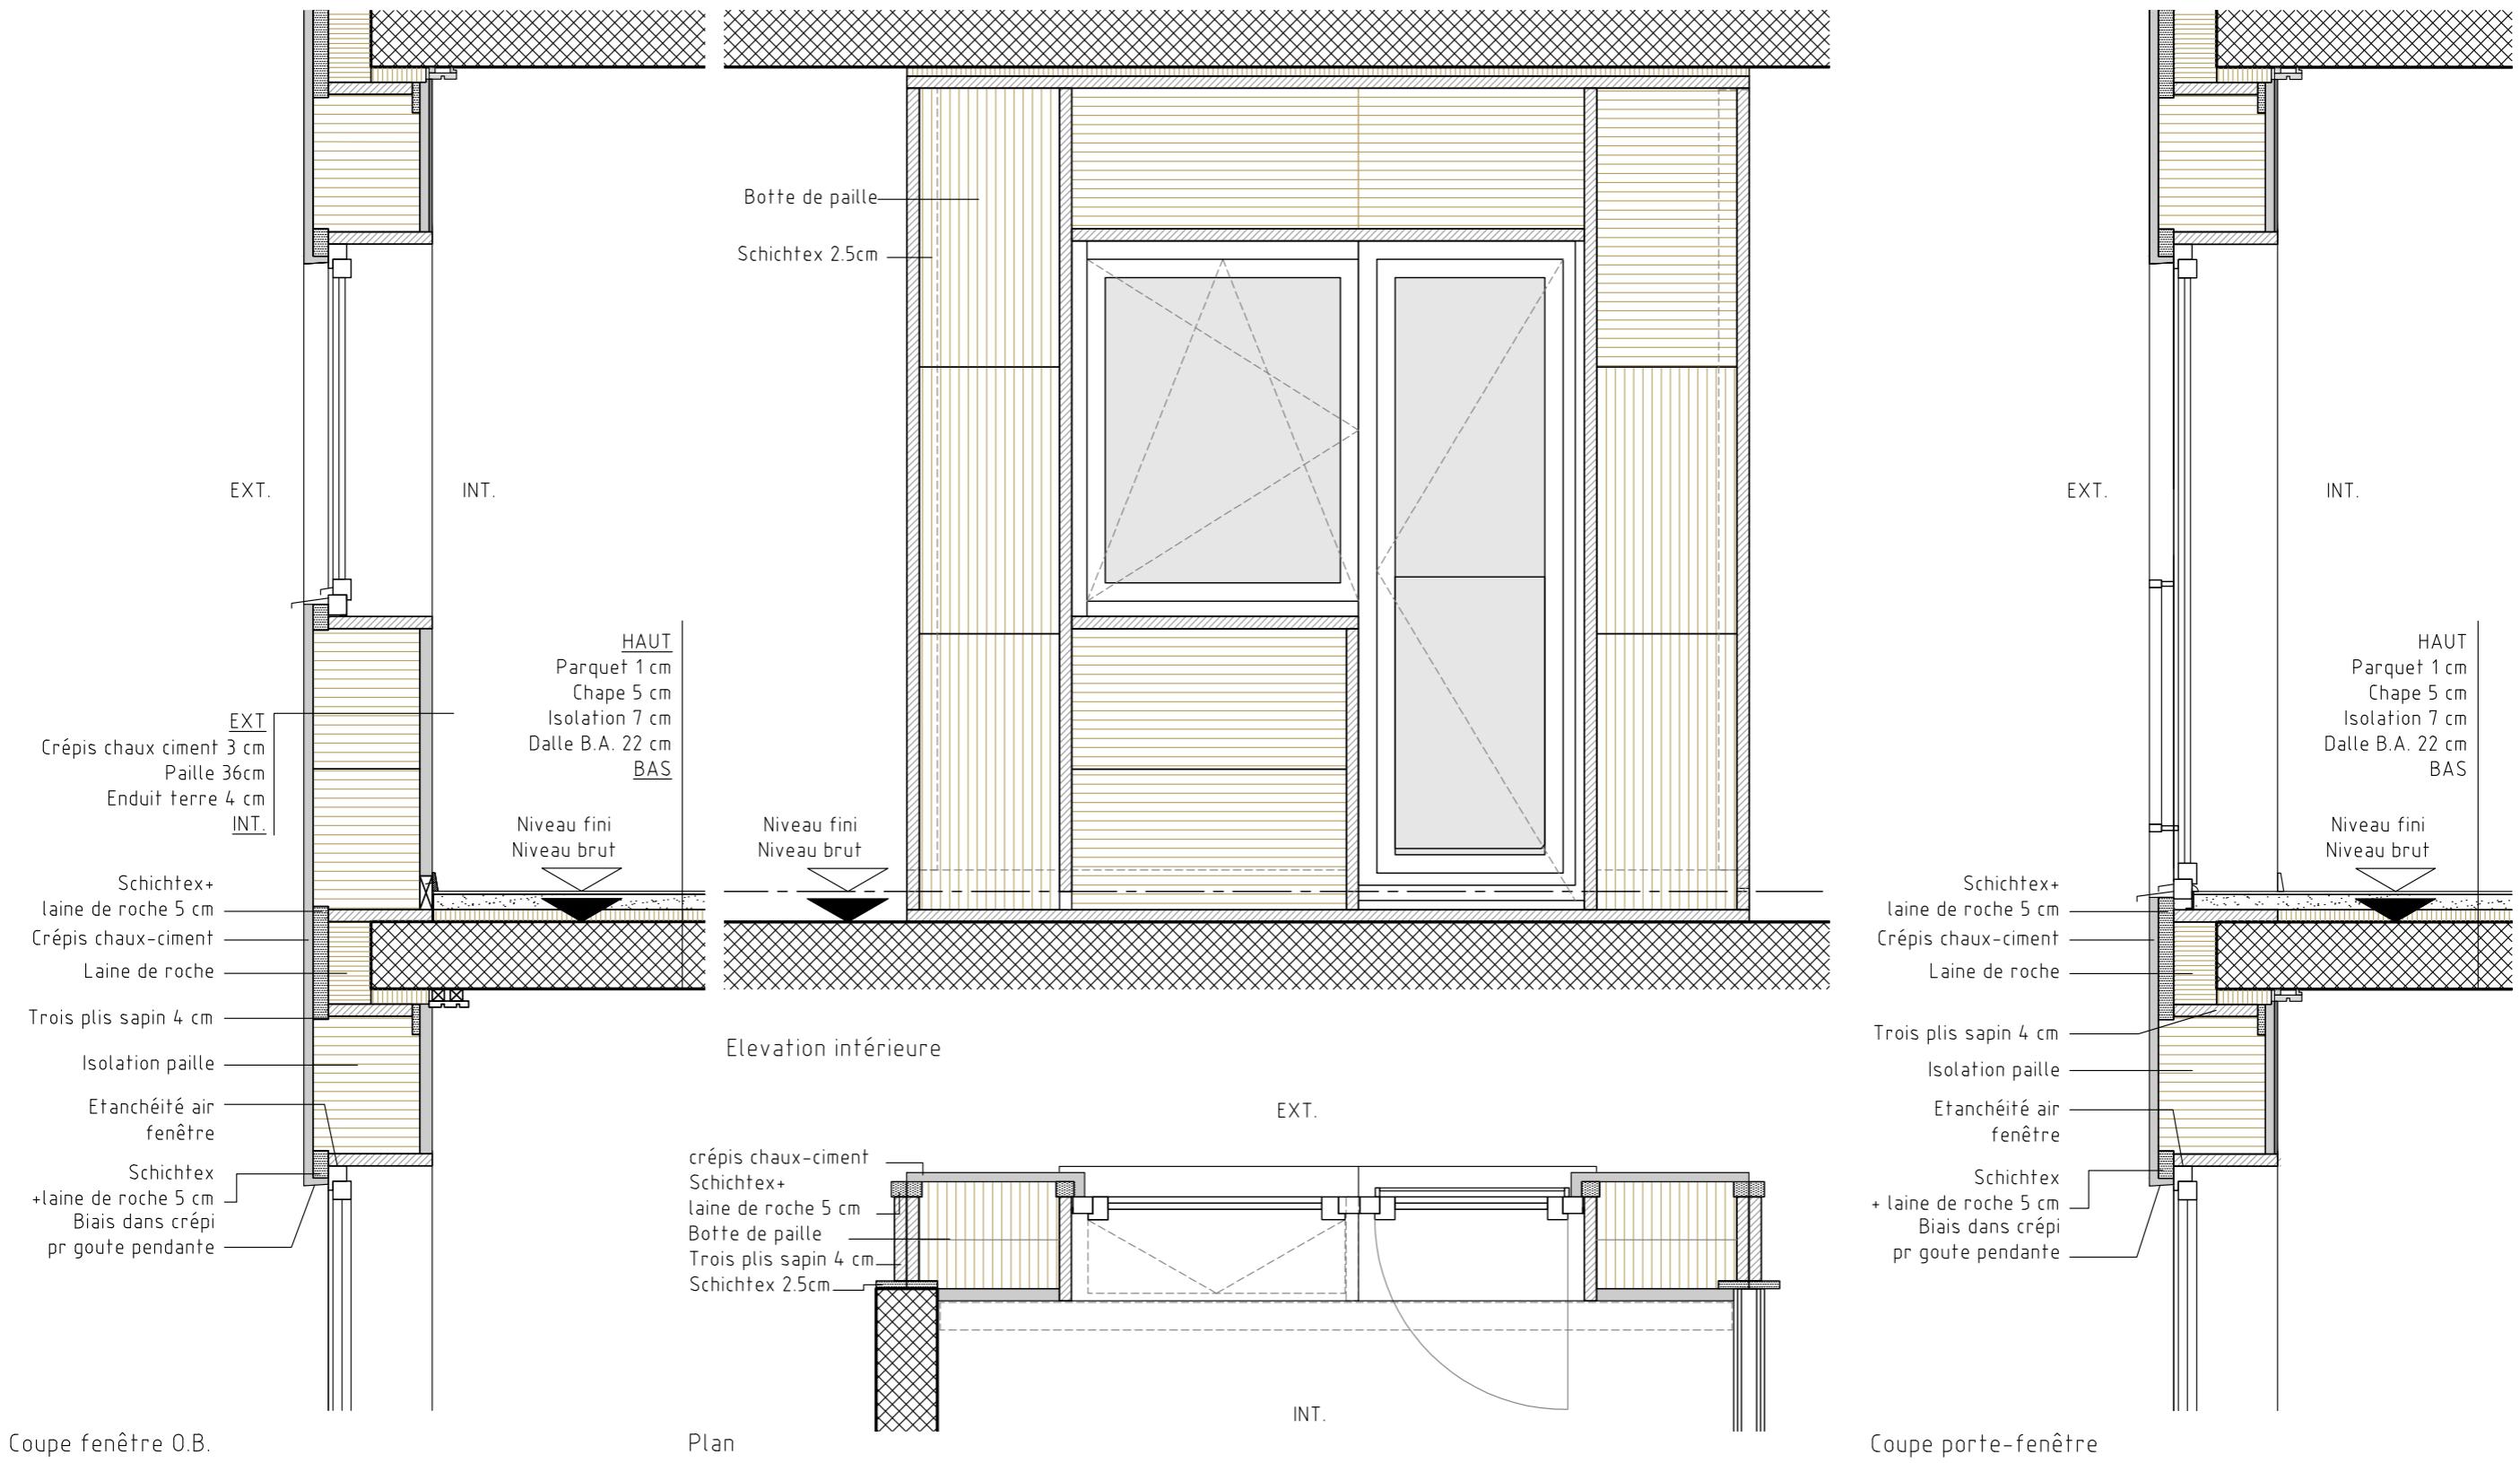

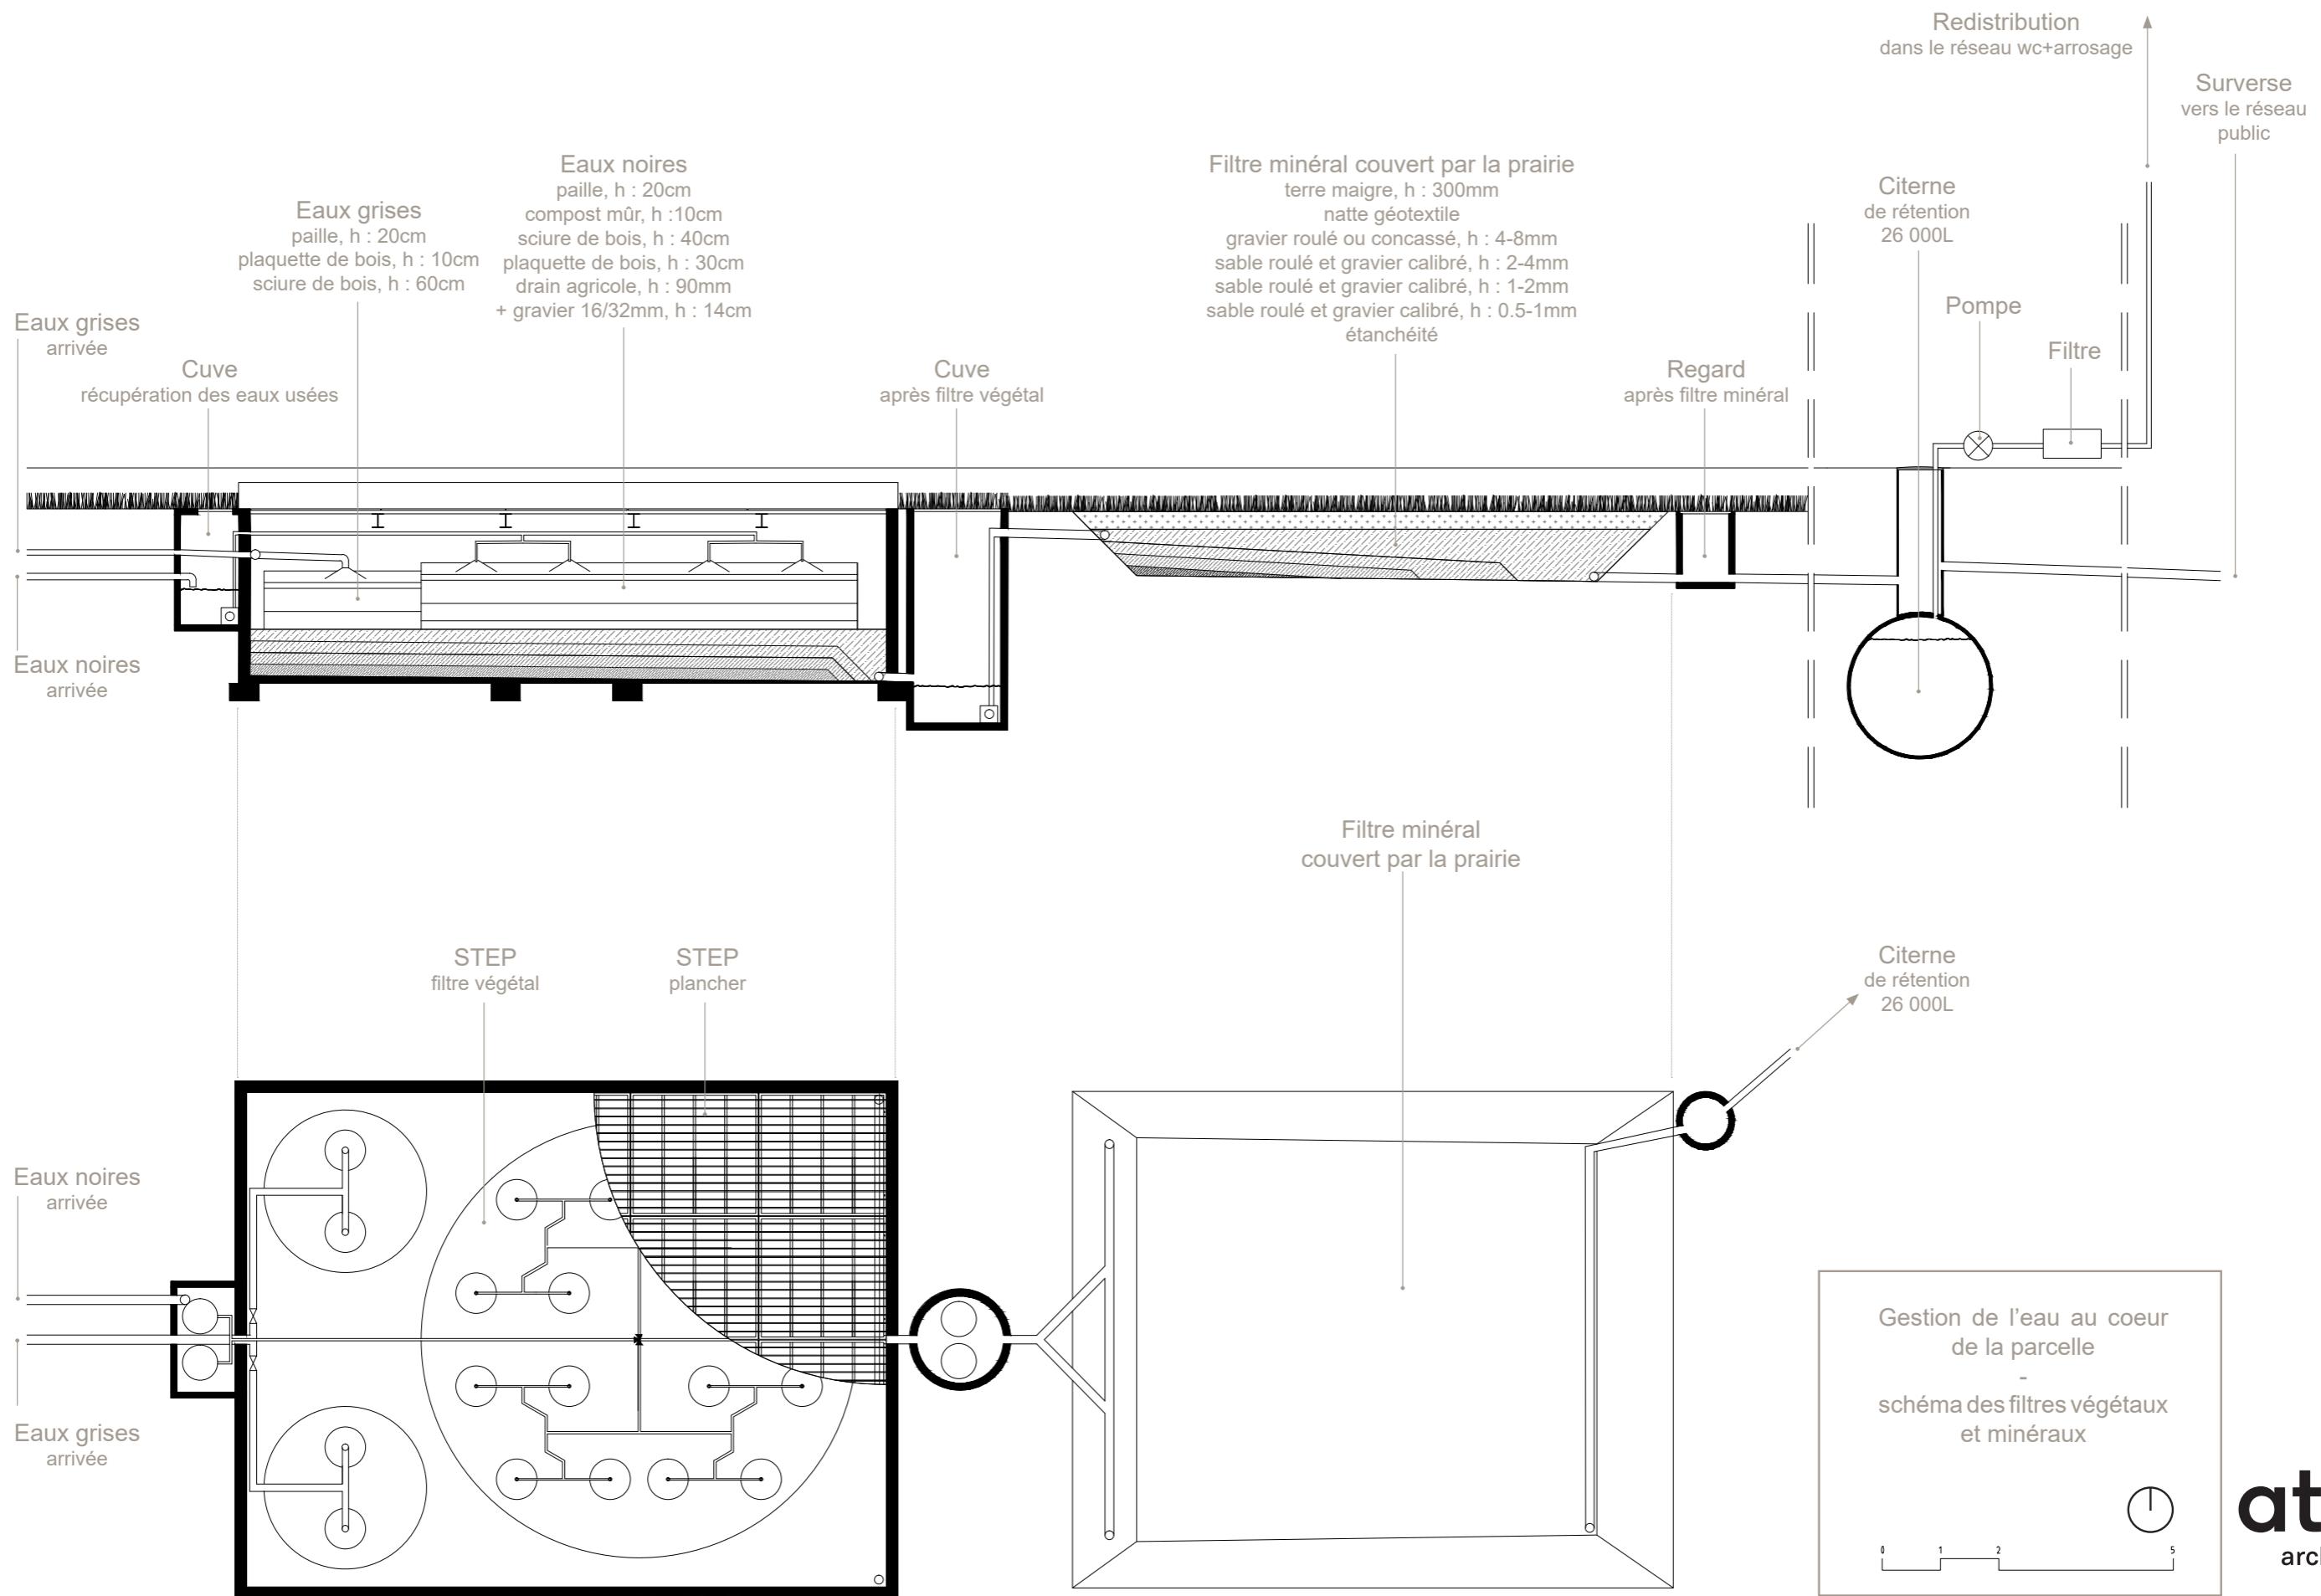
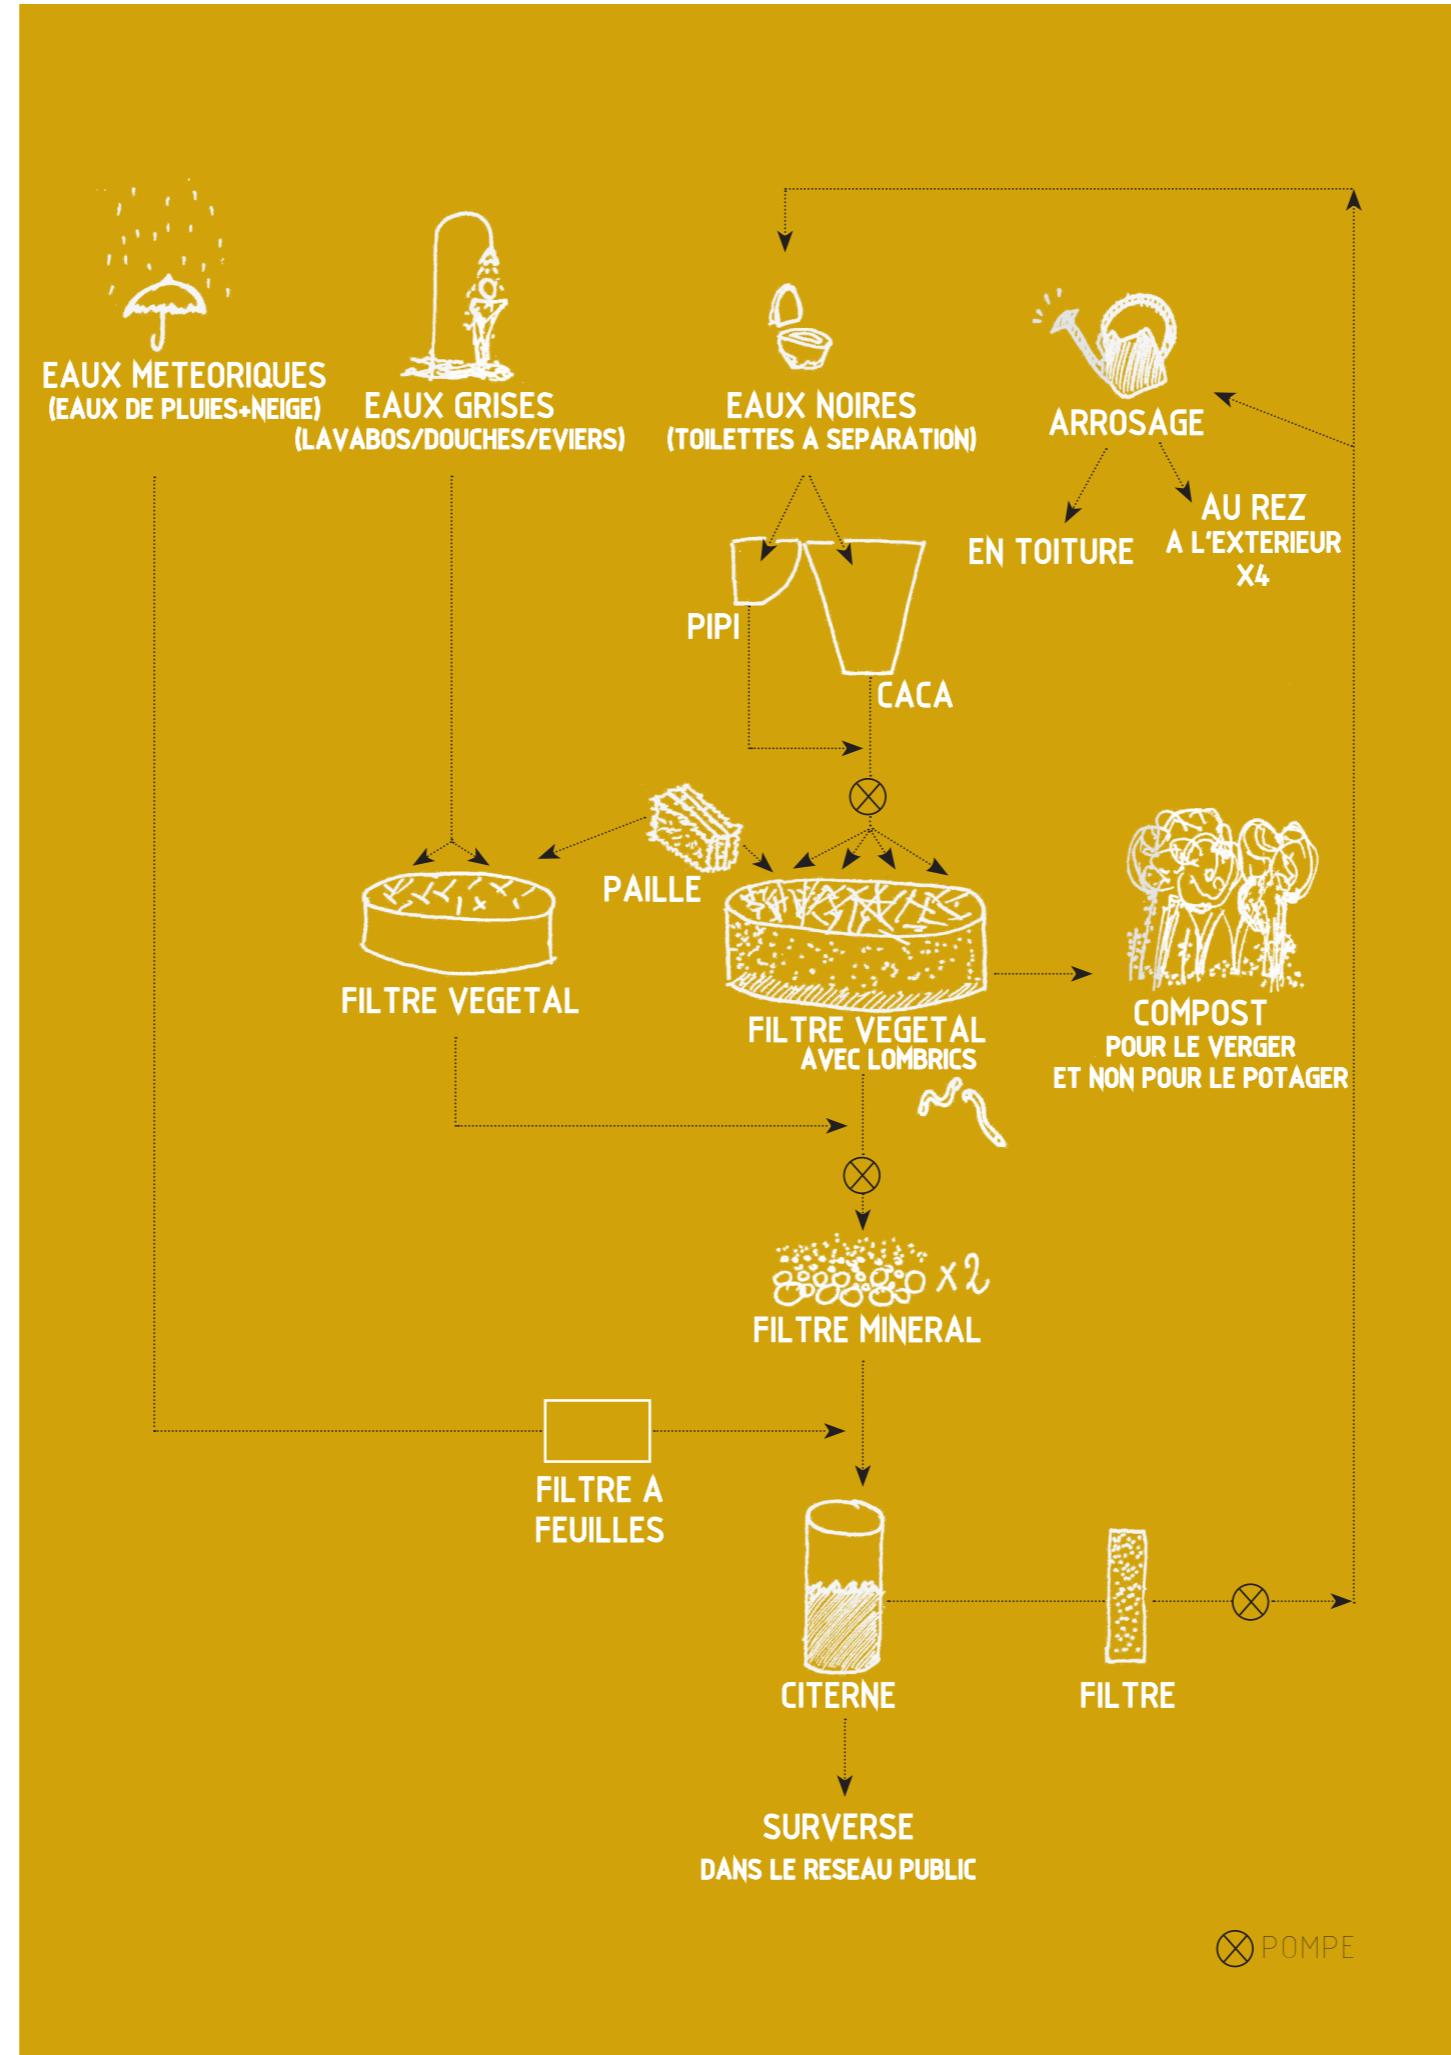


Schéma du traitement des eaux



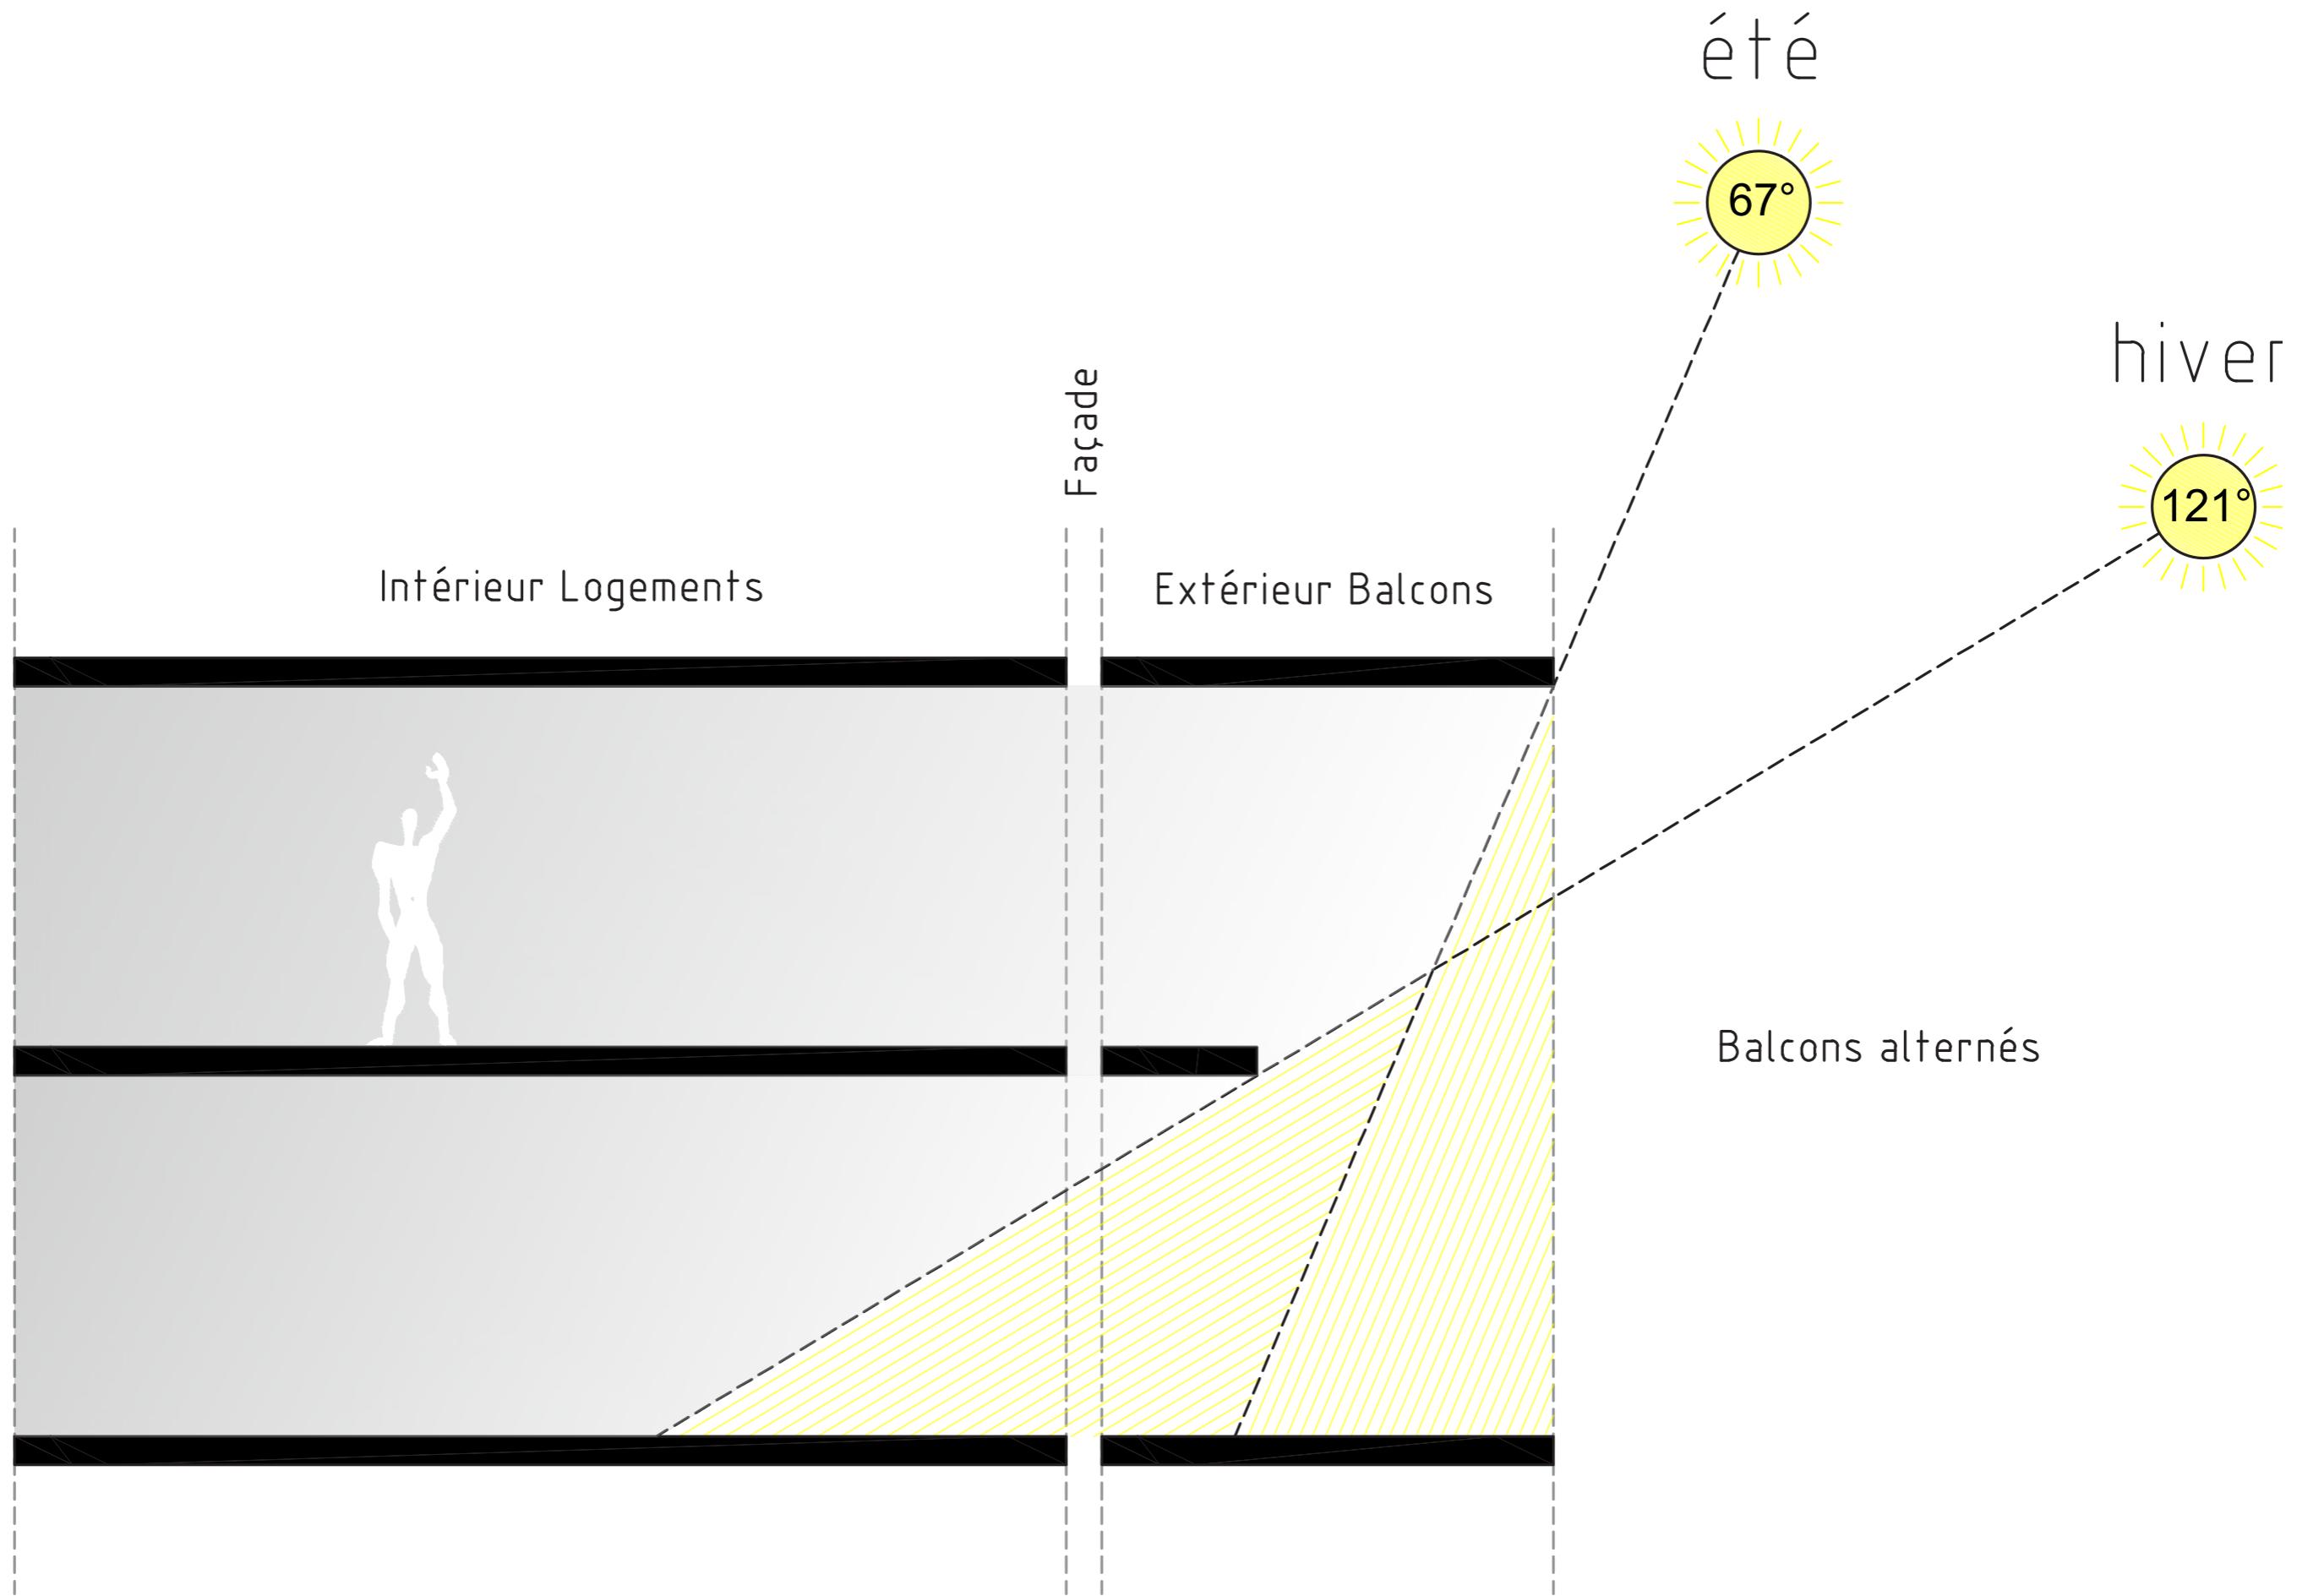


Schéma d'ensoleillement