


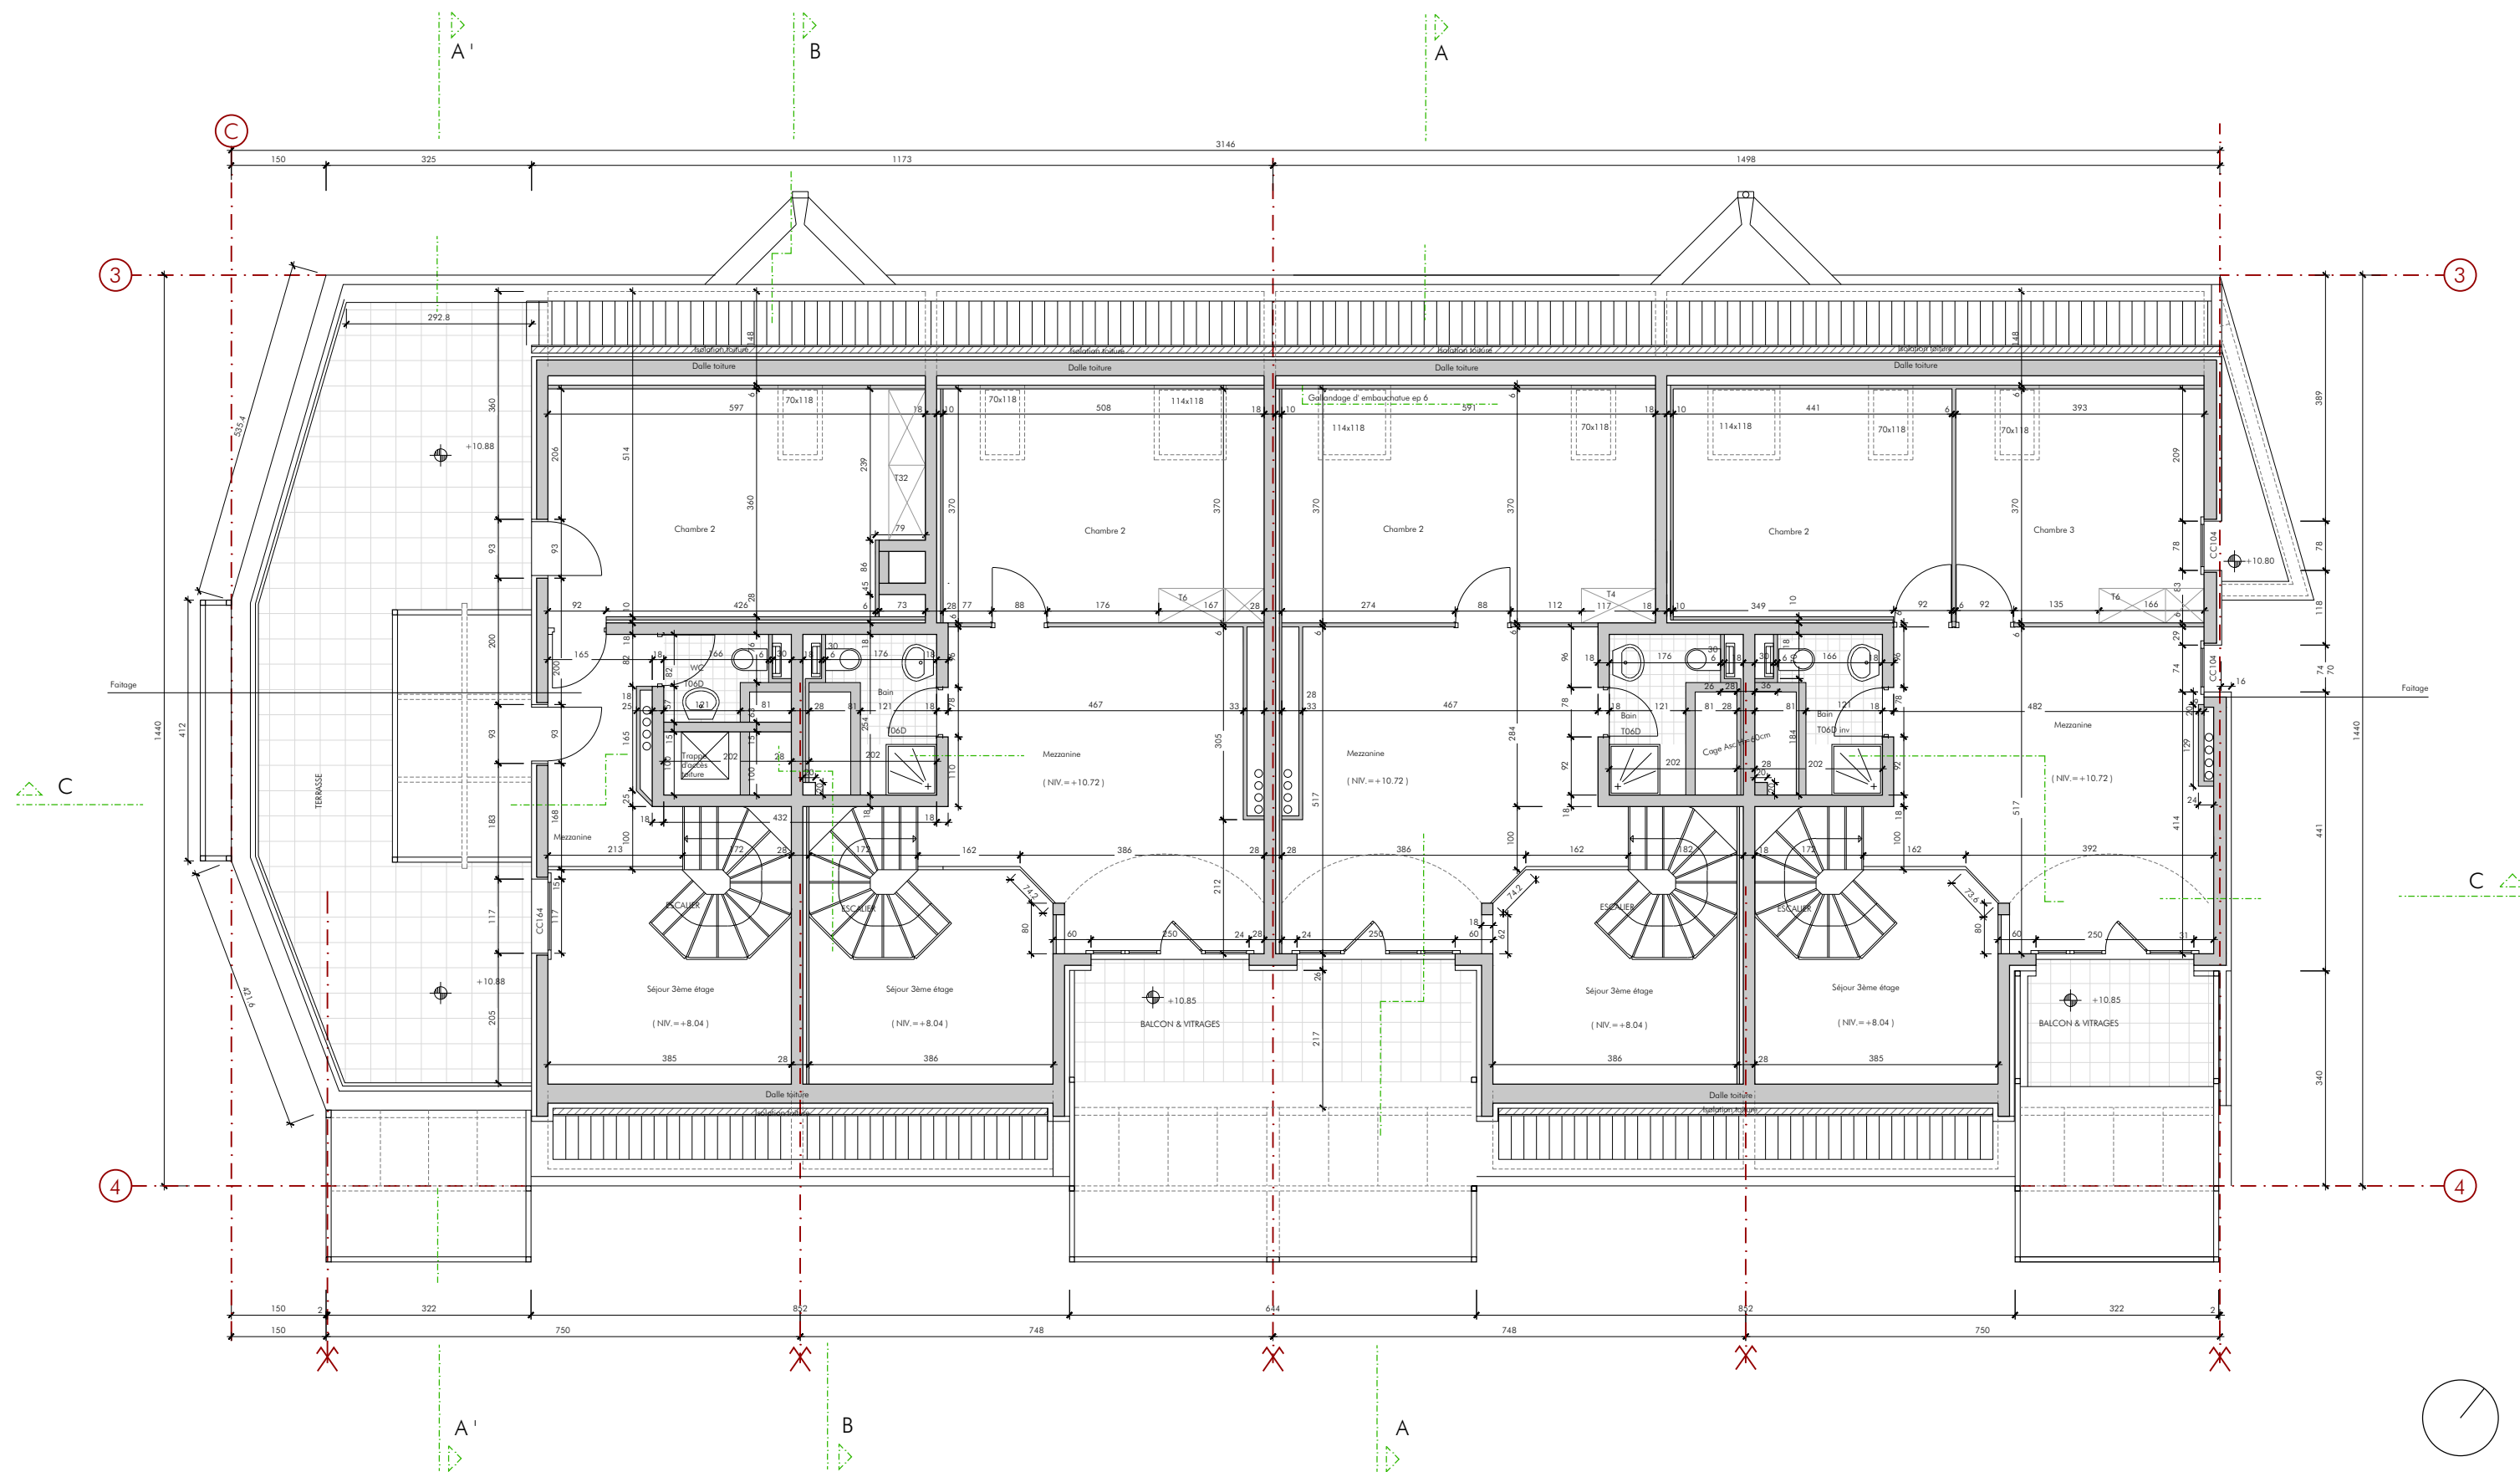

RENOVATION DE L'IMMEUBLE 10-12 CHEMIN DE MYOSOTIS

DOSSIER DE BASE

BATIMENT FC
COMBLE

n° de plan:	indice:	date indice:
FC_0/1.05	-	21.02.19
n° d'affaire:	échelle:	dessin:
1047	1/100	AA

BM Bureau MEGEVAND architectes SA
Rue de la Fontenette 19
1227 Carouge
Tél: 022 343 24 70
bureau@megevandarchitectes.ch