


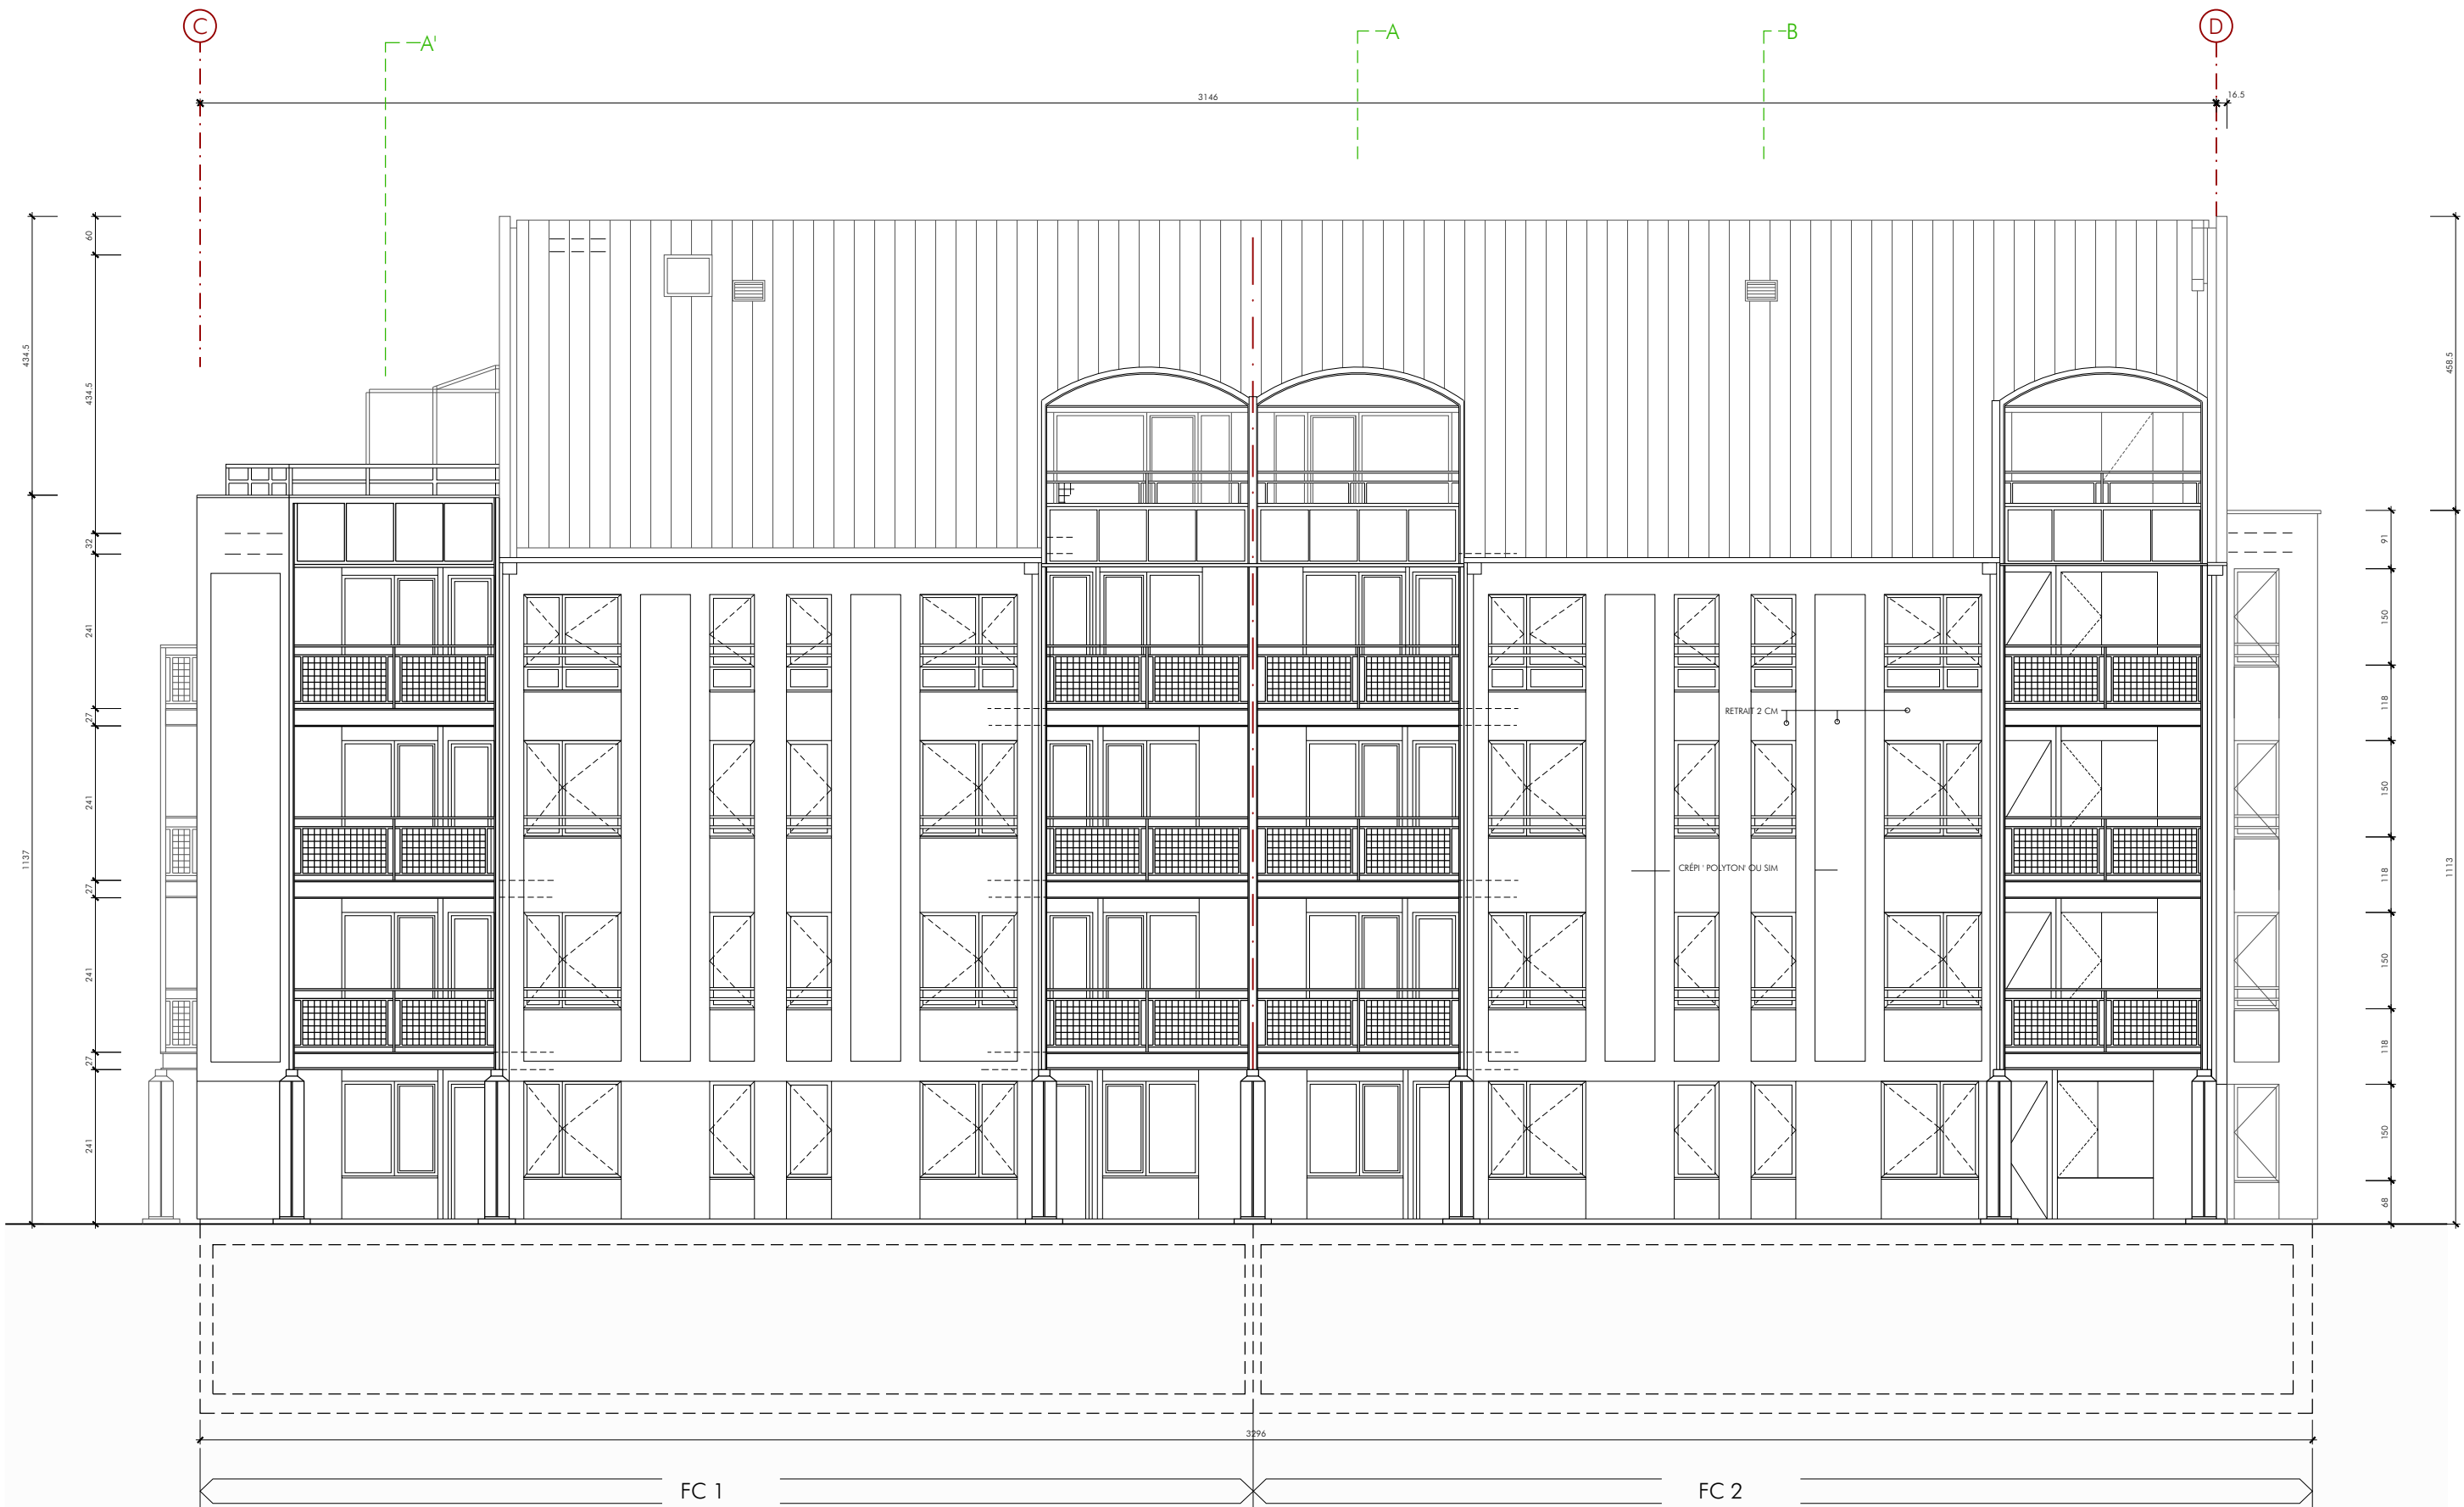

RENOVATION DE L'IMMEUBLE 10-12 CHEMIN DES MYOSOTIS

DOSSIER DE BASE	n° de plan:	indice:	date indice:
	FC_0/2.01	-	21.02.19
BATIMENT FC ELEVATION SUD	n° d'affaire:	échelle:	dessin:
	1047	1/100	AA