


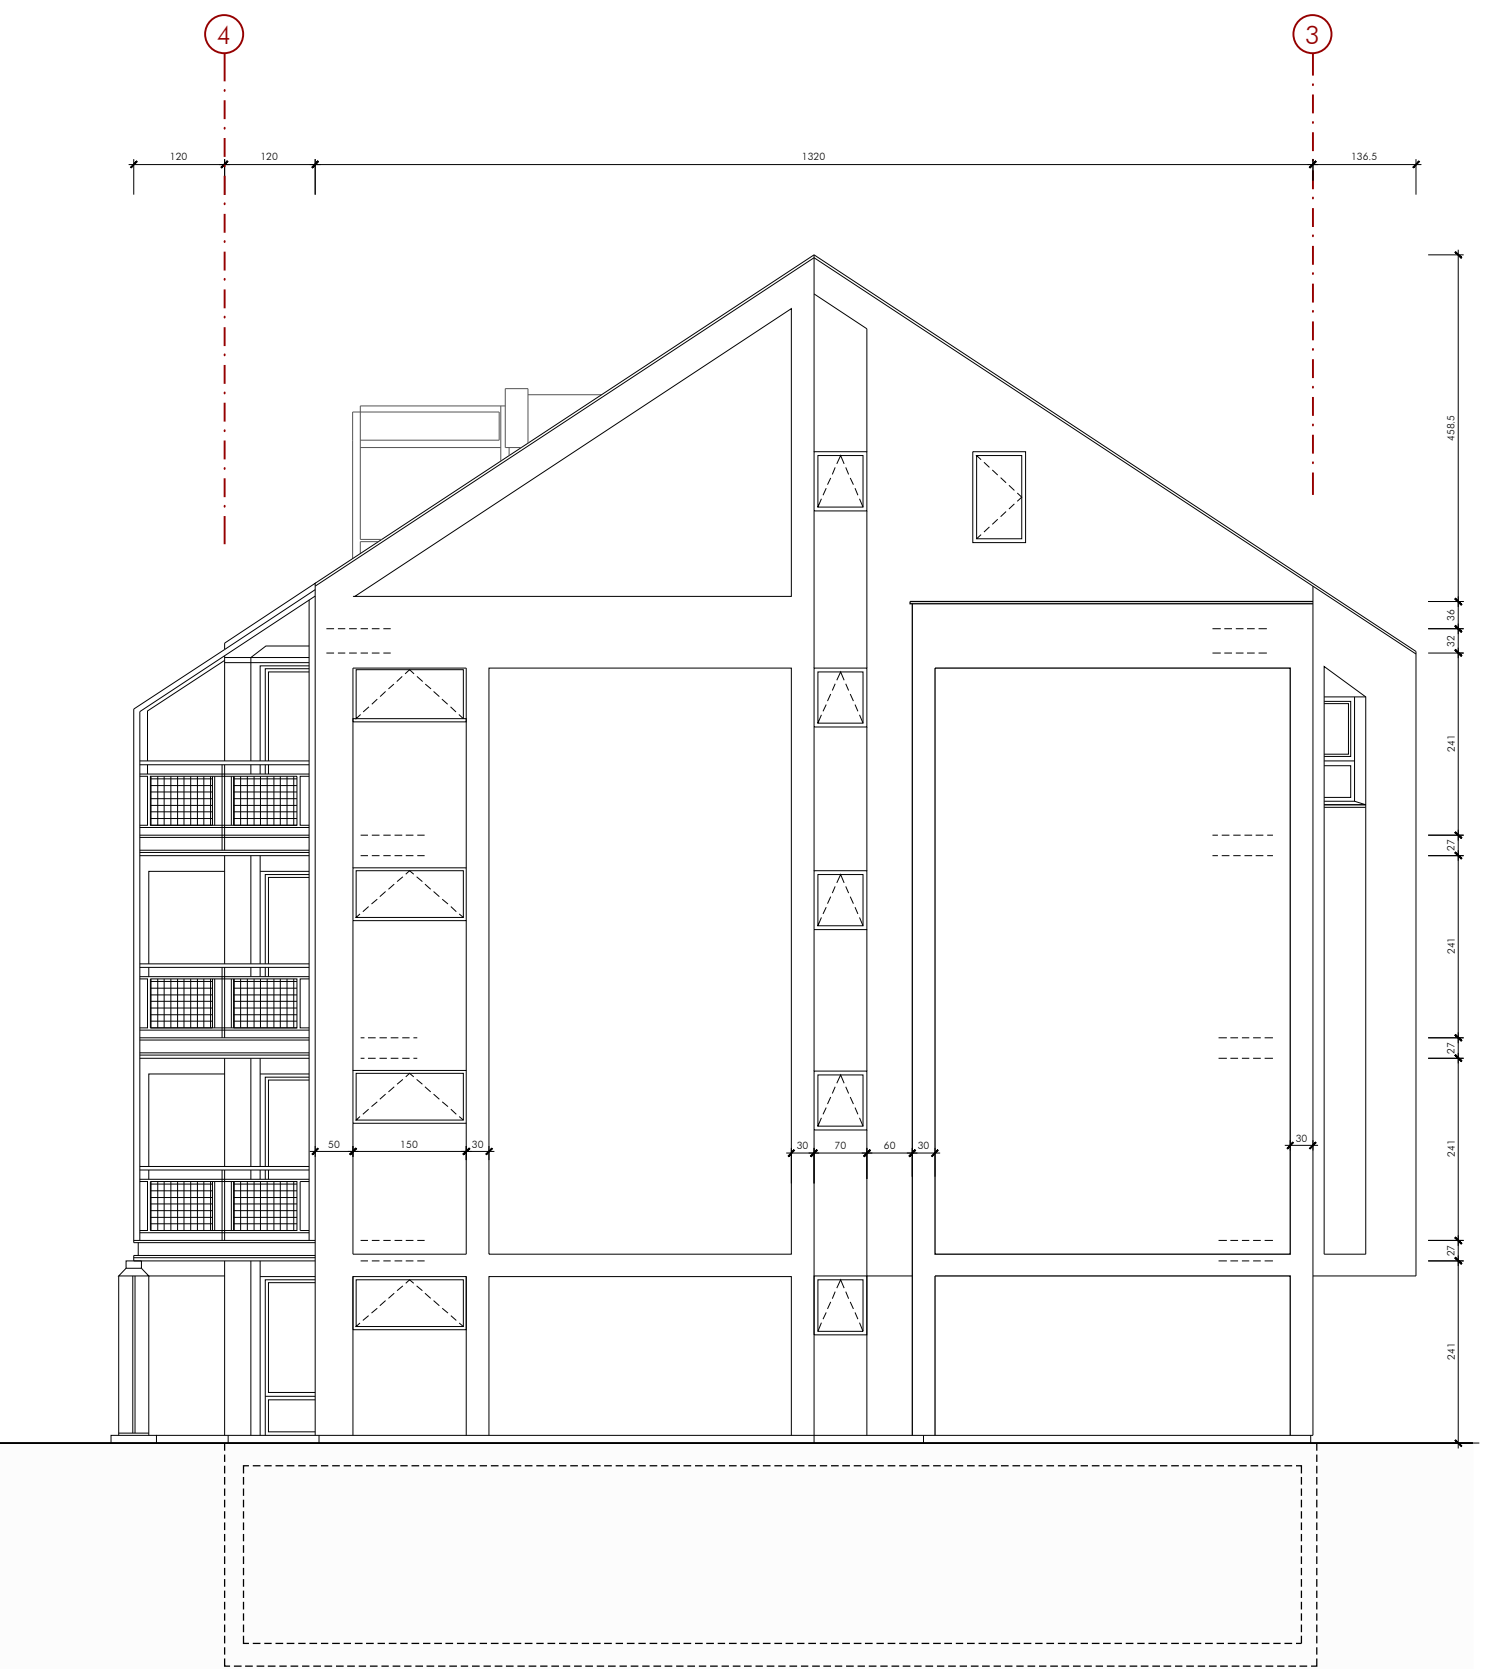

RENOVATION DE L'IMMEUBLE 10-12 CHEMIN DES MYOSOTIS

DOSSIER DE BASE	n° de plan:	indice:	date indice:
	FA_0/2.03	-	21.02.19
BATIMENT FA ELEVATION EST & OUEST	n° d'affaire:	échelle:	dessin:
	1047	1/100	AA

BM

Bureau MEGEVAND architectes SA

Rue de la Fontenette 19
1227 Carouge

Tél: 022 343 24 70
bureau@megevandarchitectes.ch