Exercice de cotation

1:20, 1:10 et 1:5

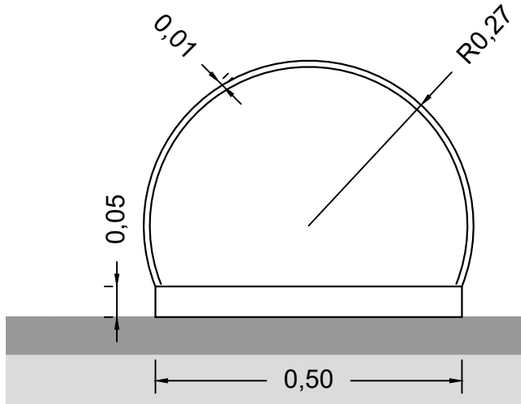

Détail du porte-vélo en acier zingué à chaud
1:10

Détail de la tête du mur
1:5

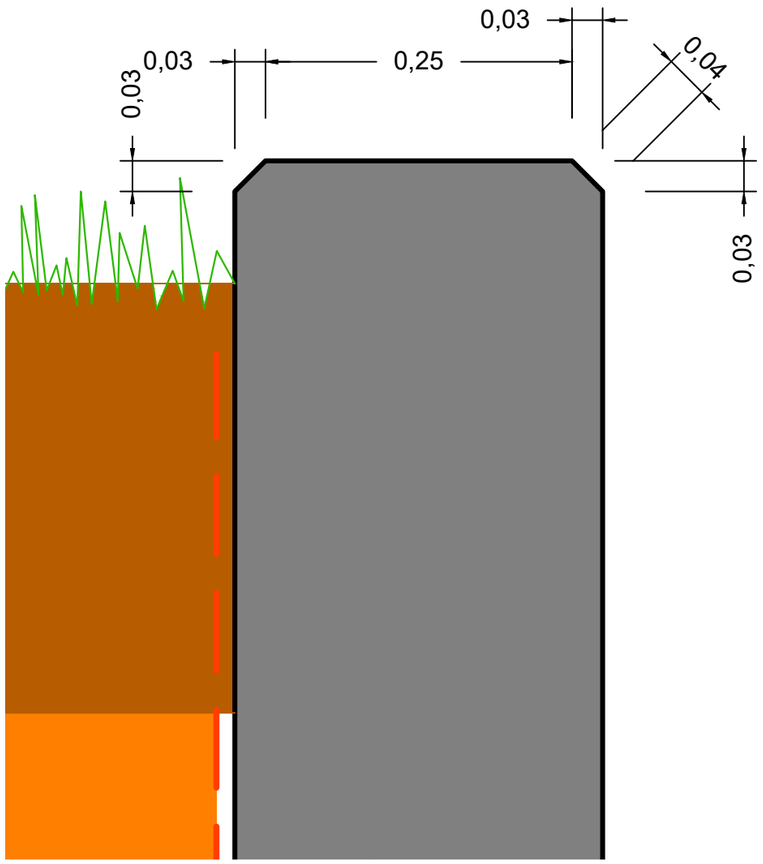
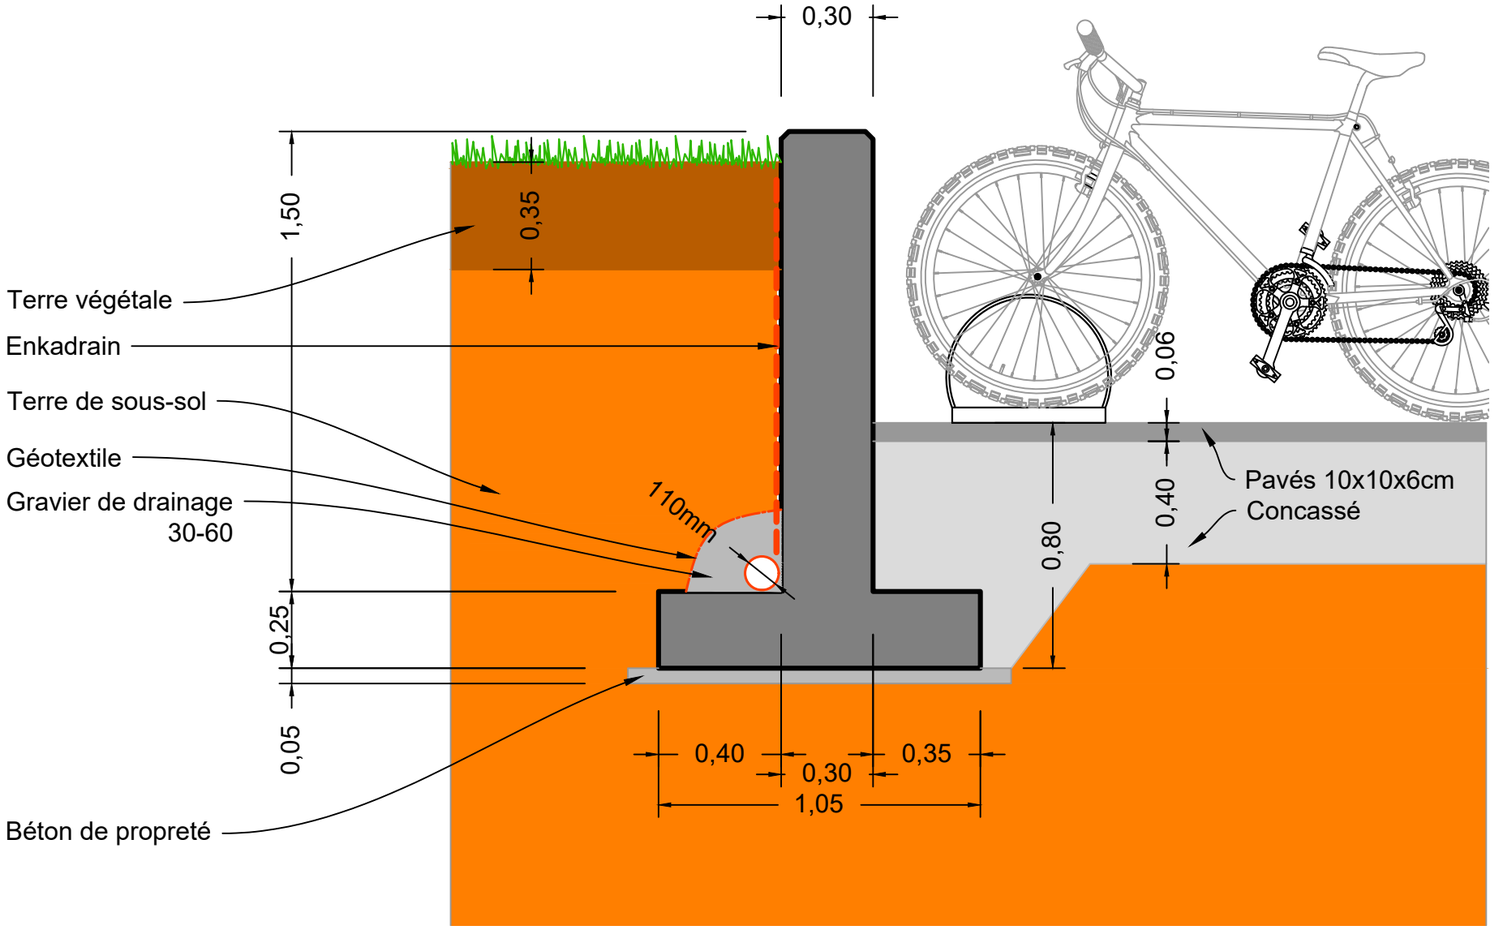
Mur de soutènement
1:20