



COUPE C-C'

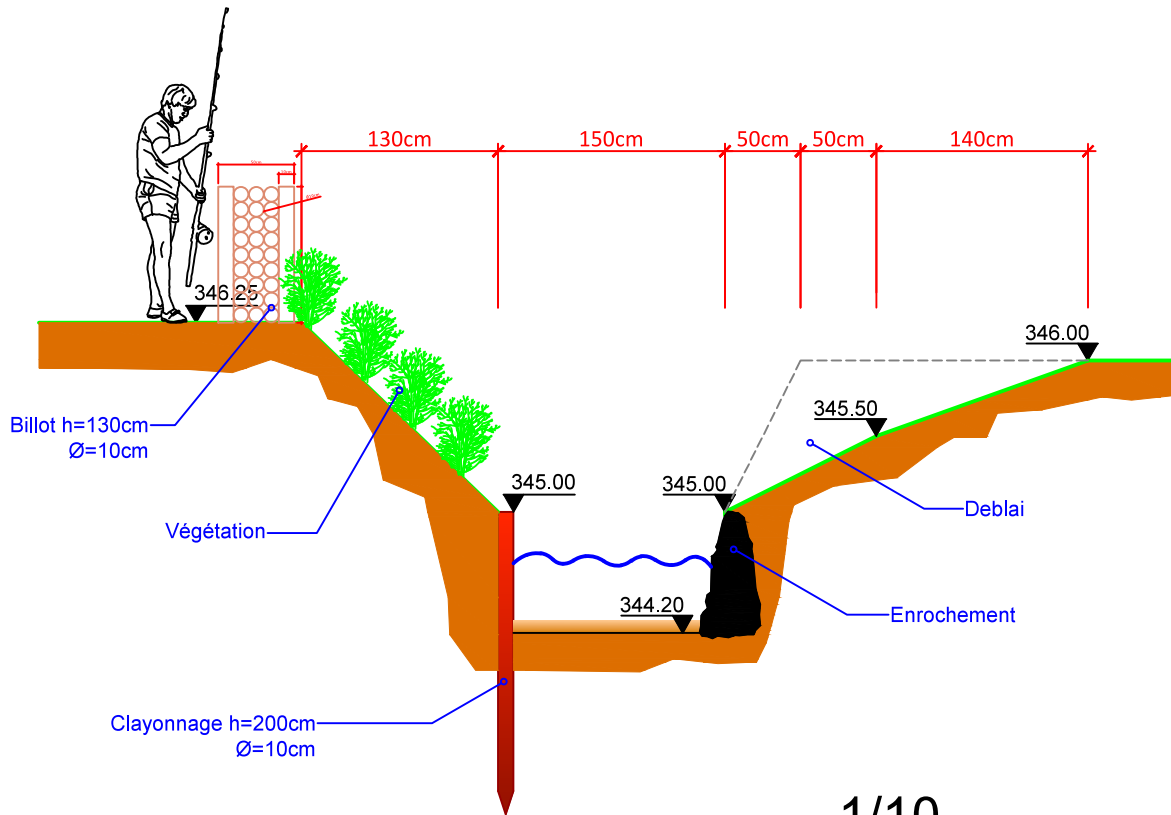

1/10

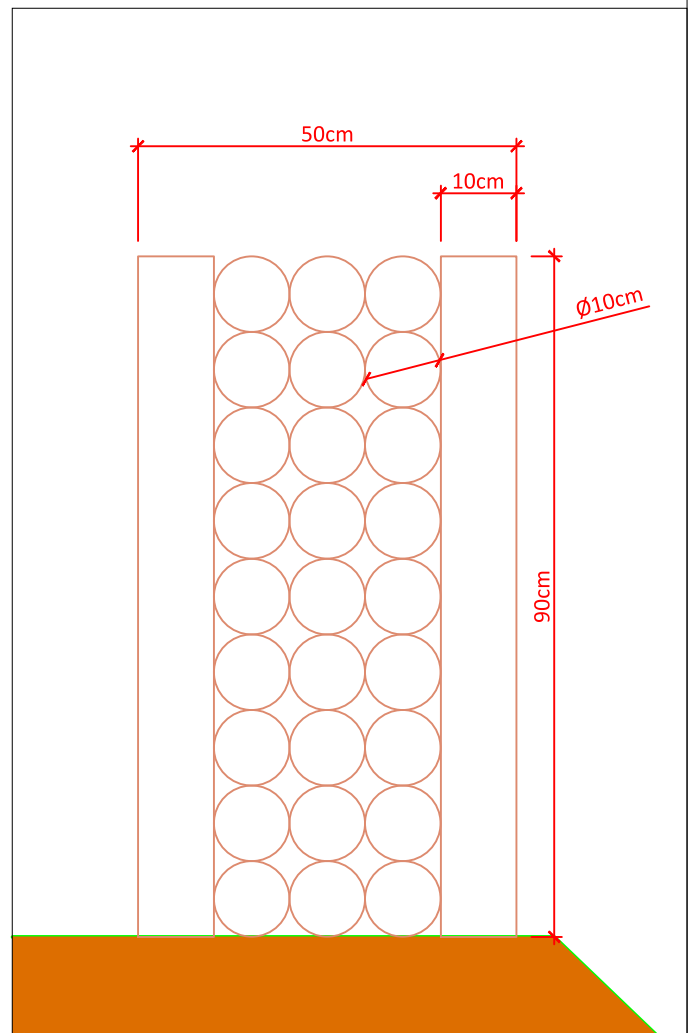

Nom Prénom
Date
Echelle 1/50